
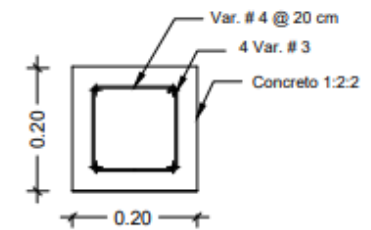
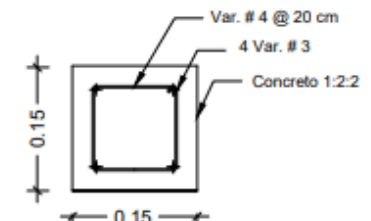


CONSTRUCCION EXISTENTE


PROYECTO	REMDELACION CENTRO SOCIAL TULIAPITA		
PROPIETARIO	COMUNIDAD DE TULIAPITA		
CONTENIDO	CONSTRUCCION EXISTENTE		
UBICACION	VALLECILLO, FCO MORAZAN		
DIBUJO	ING. ROBERTO E. BANEGAS CICH 2272		
FECHA	Agosto / 2023	ESCALA	1 : 100
		HOJA	1 / 9

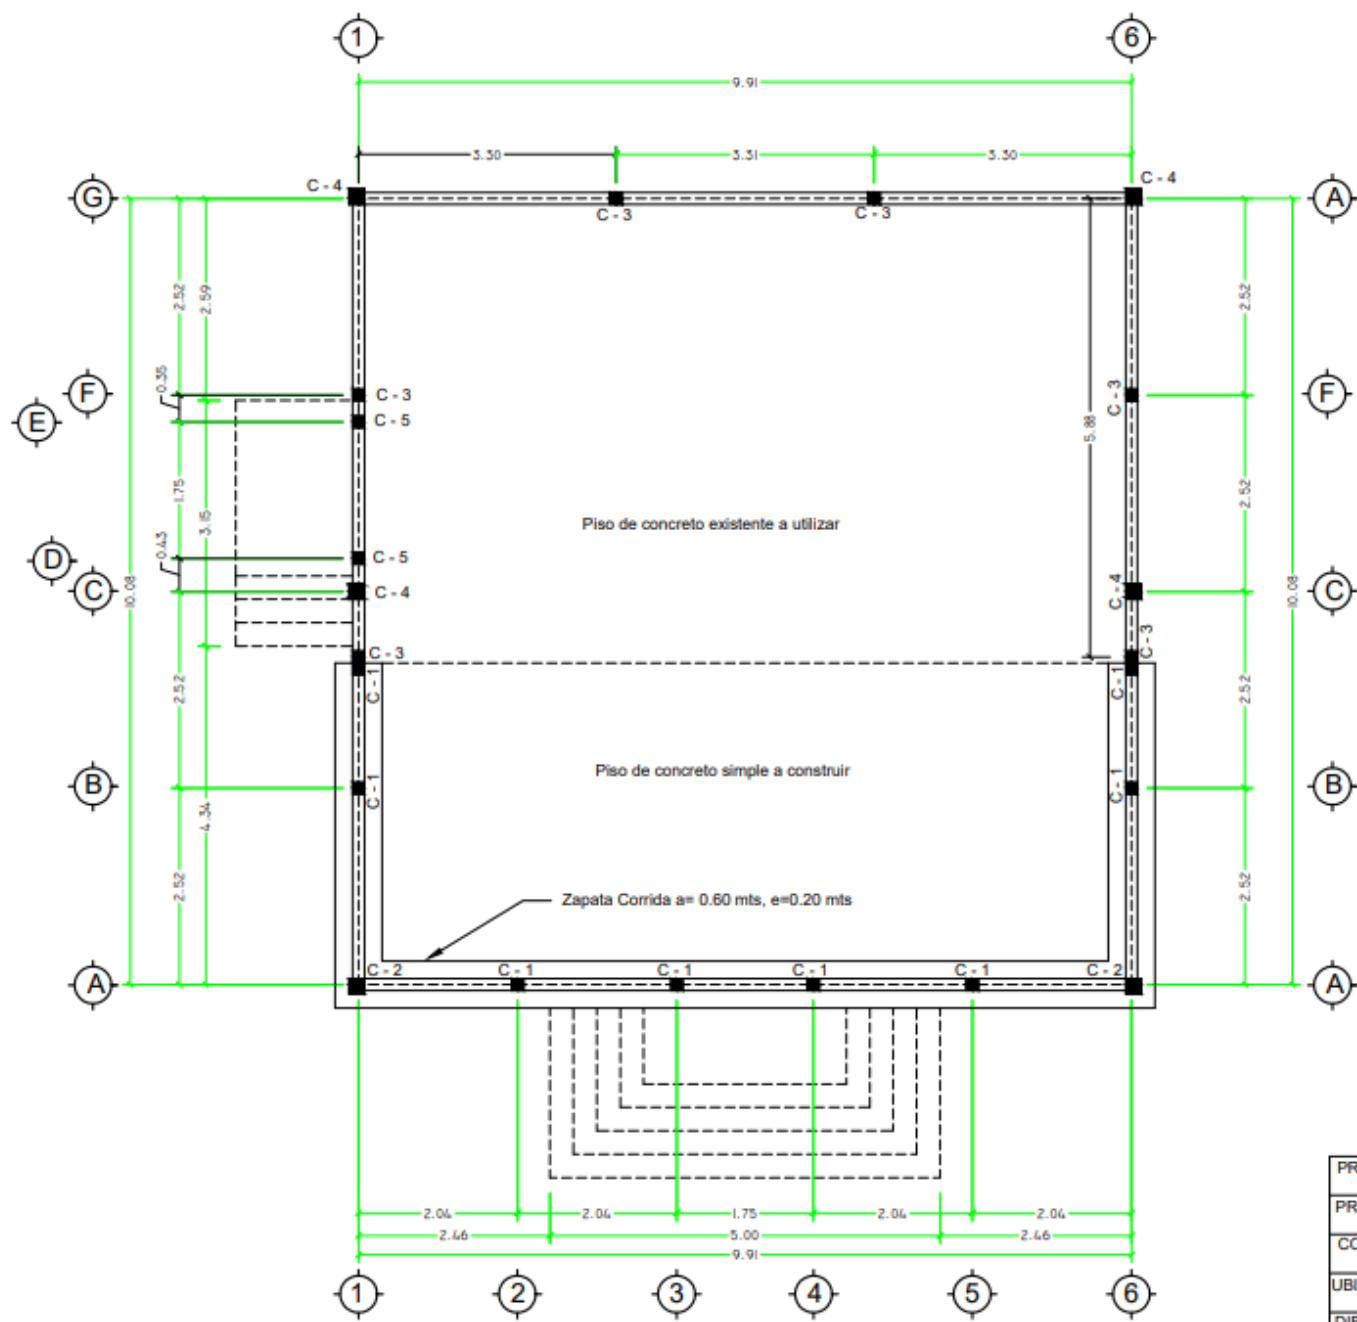


Observaciones a Castillos


C-1	0.15 X 0.15; Inicia en zapata corrida
C-2	0.20 X 0.20; Inicia en zapata corrida
C-3	0.15 X 0.15; Inicia 0.40 mts bajo batiente
C-4	0.20 X 0.20; Inicia 0.40 mts bajo batiente
C-5	0.15 X 0.15; Inicia en solera inferior existente

PROYECTO	REMEDIACION CENTRO SOCIAL TULIAPITA		
PROPIETARIO	COMUNIDAD DE TULIAPITA		
CONTENIDO	PLANTA DE CIMENTACION		
UBICACION	VALLECILLO, FCO MORAZAN		
DIBUJO	ING. ROBERTO E. BANEGAS CICH 2272		
FECHA	Agosto / 2023	ESCALA	1 : 100
		HOJA	3 / 9

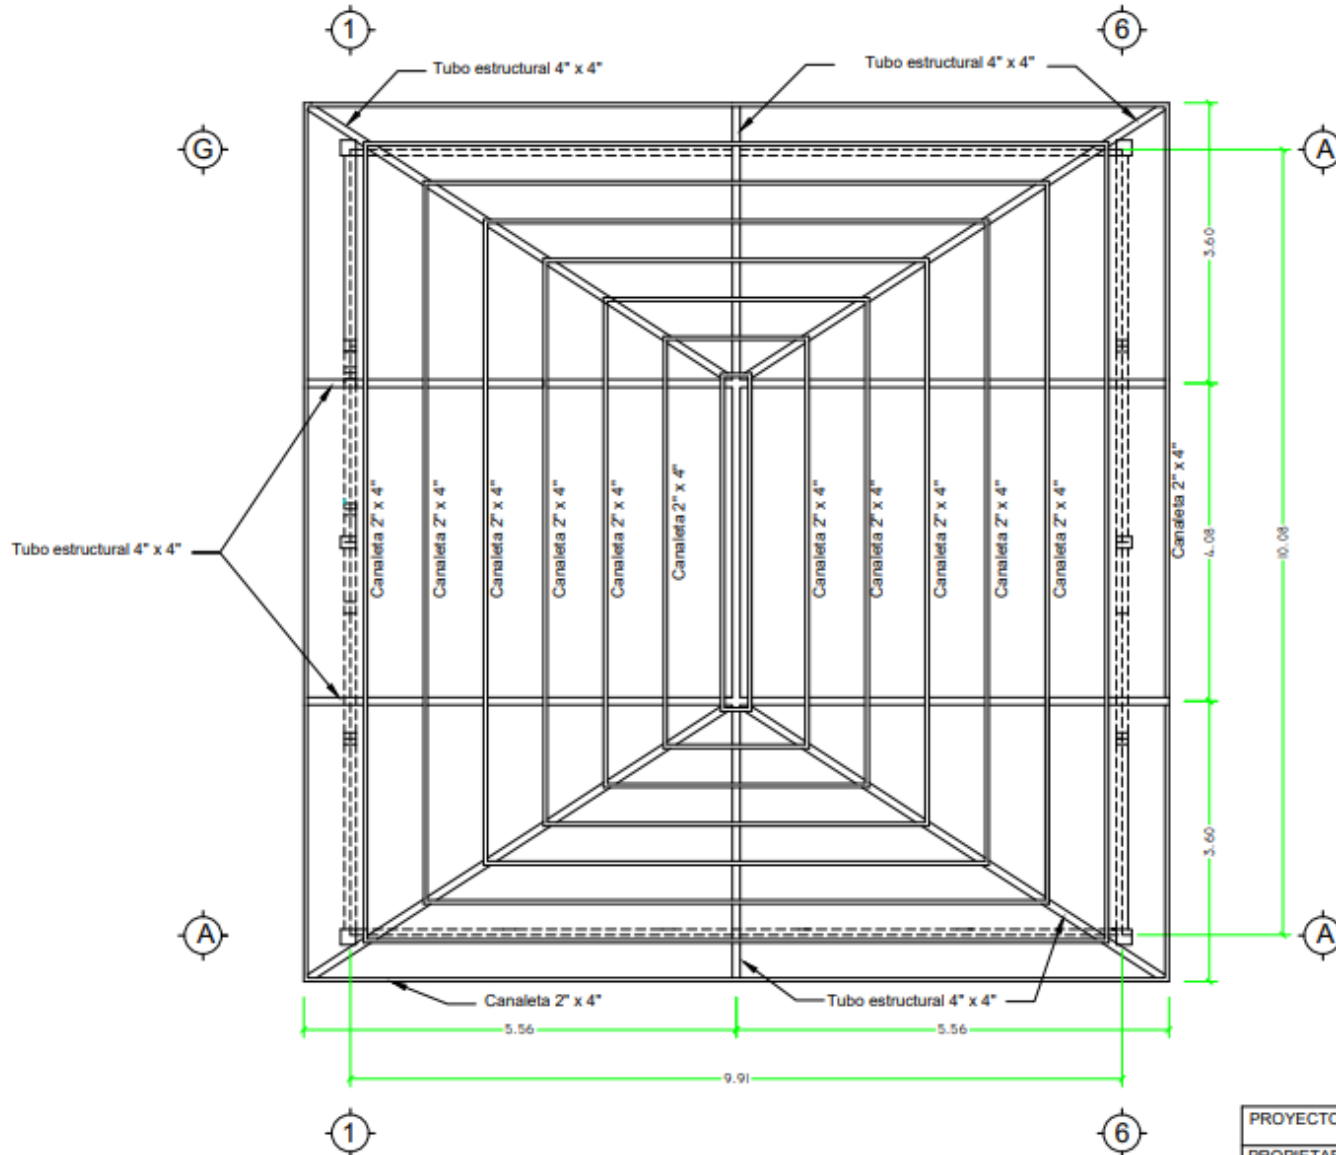


PROYECTO REMODELACION CENTRO SOCIAL TULIAPITA		
PROPIETARIO	COMUNIDAD DE TULIAPITA	
CONTENIDO	PLANTA DE TECHO	
UBICACION	VALLECILLO, FCO MORAZAN	
DIBUJO	ING. ROBERTO E. BANEGAS CICH 2272	
FECHA	ESCALA	HOJA
Agosto / 2023	1 : 100	4 / 9

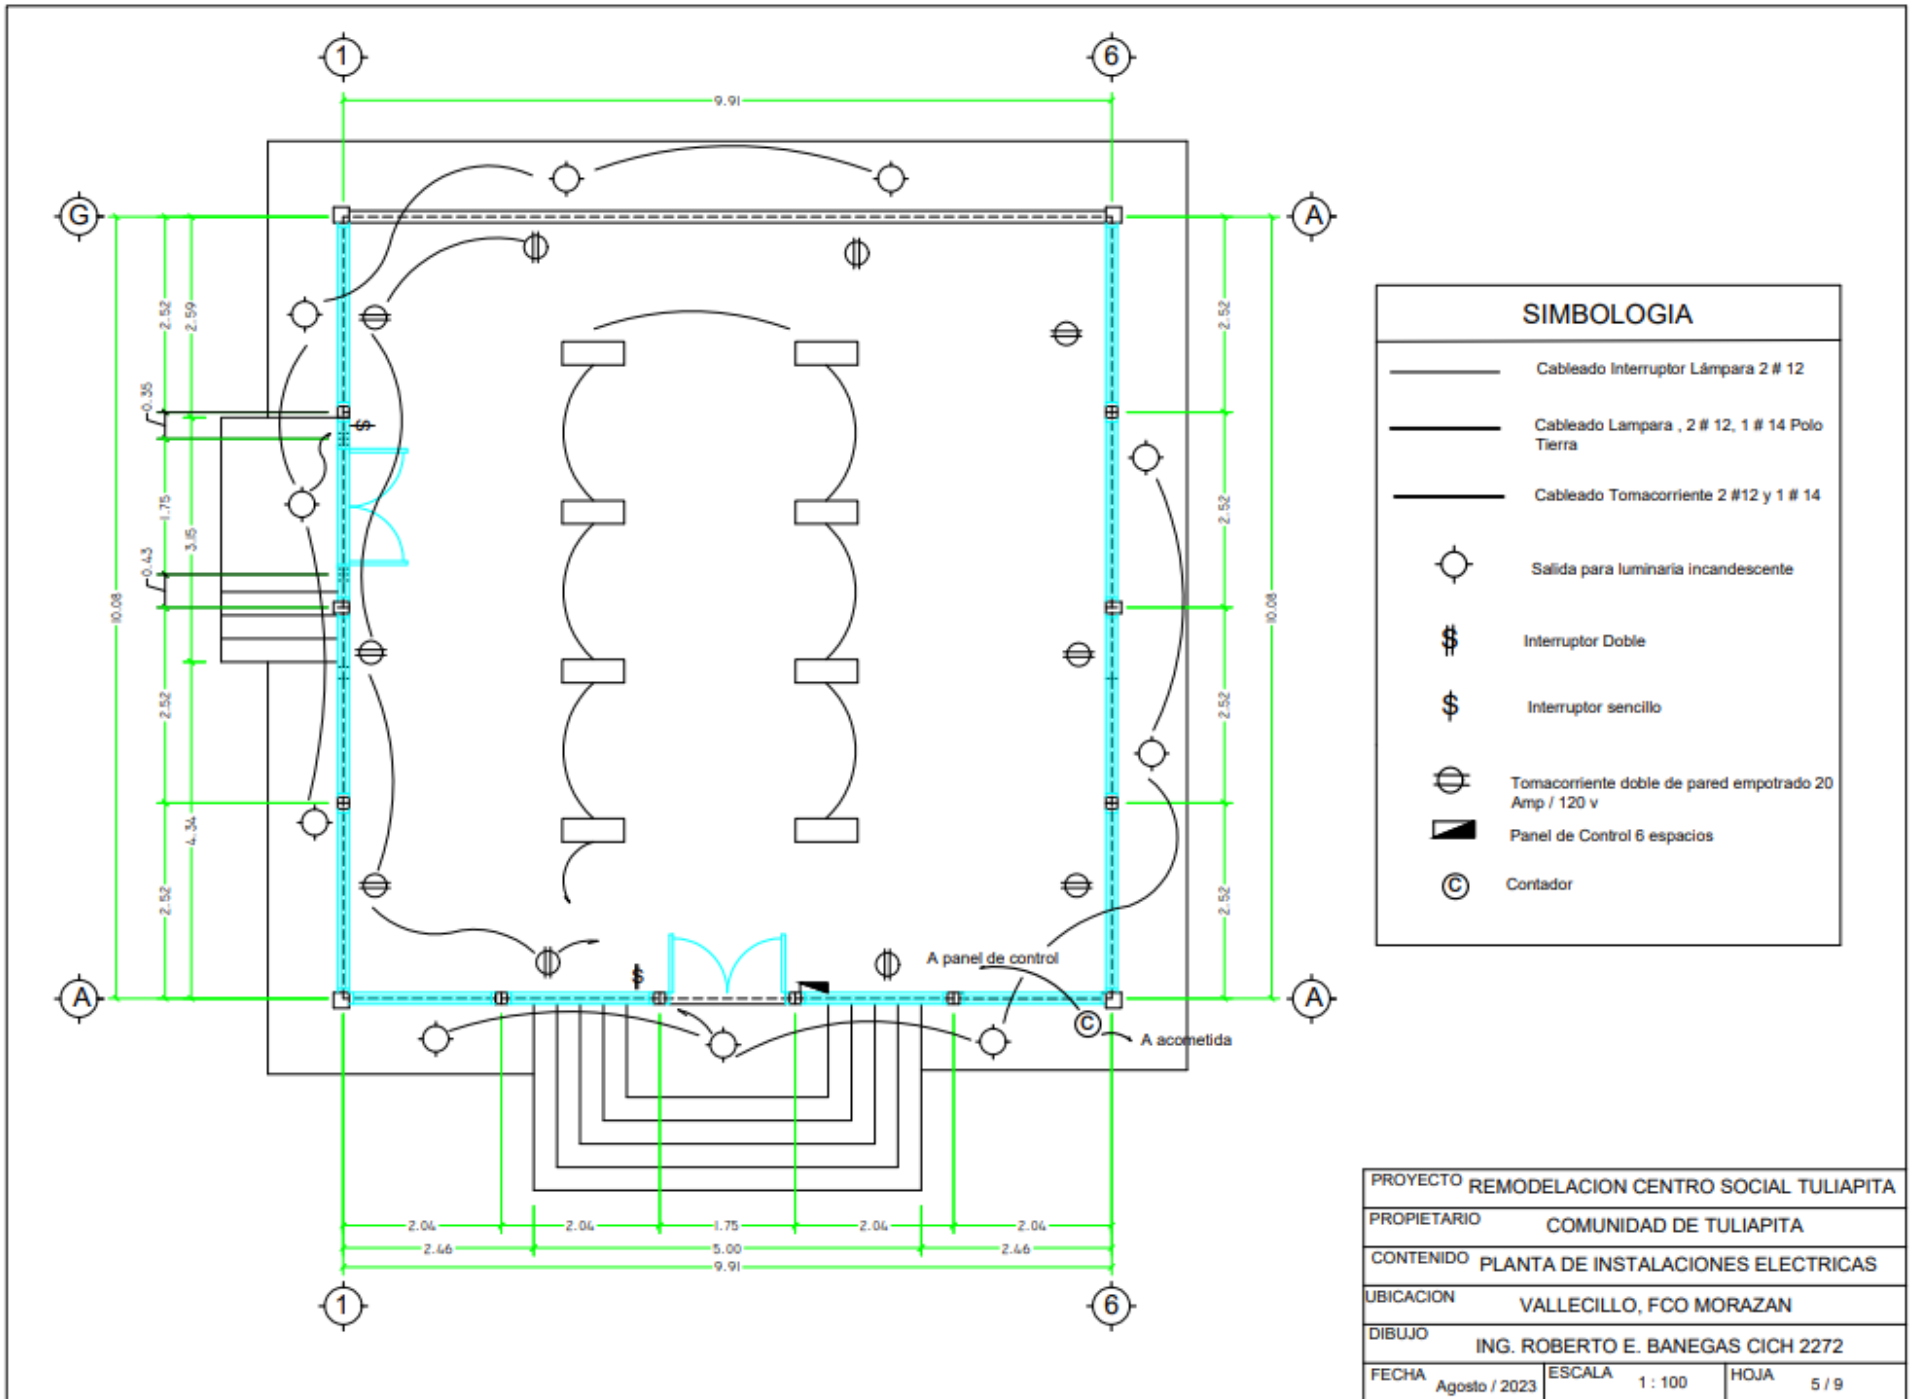


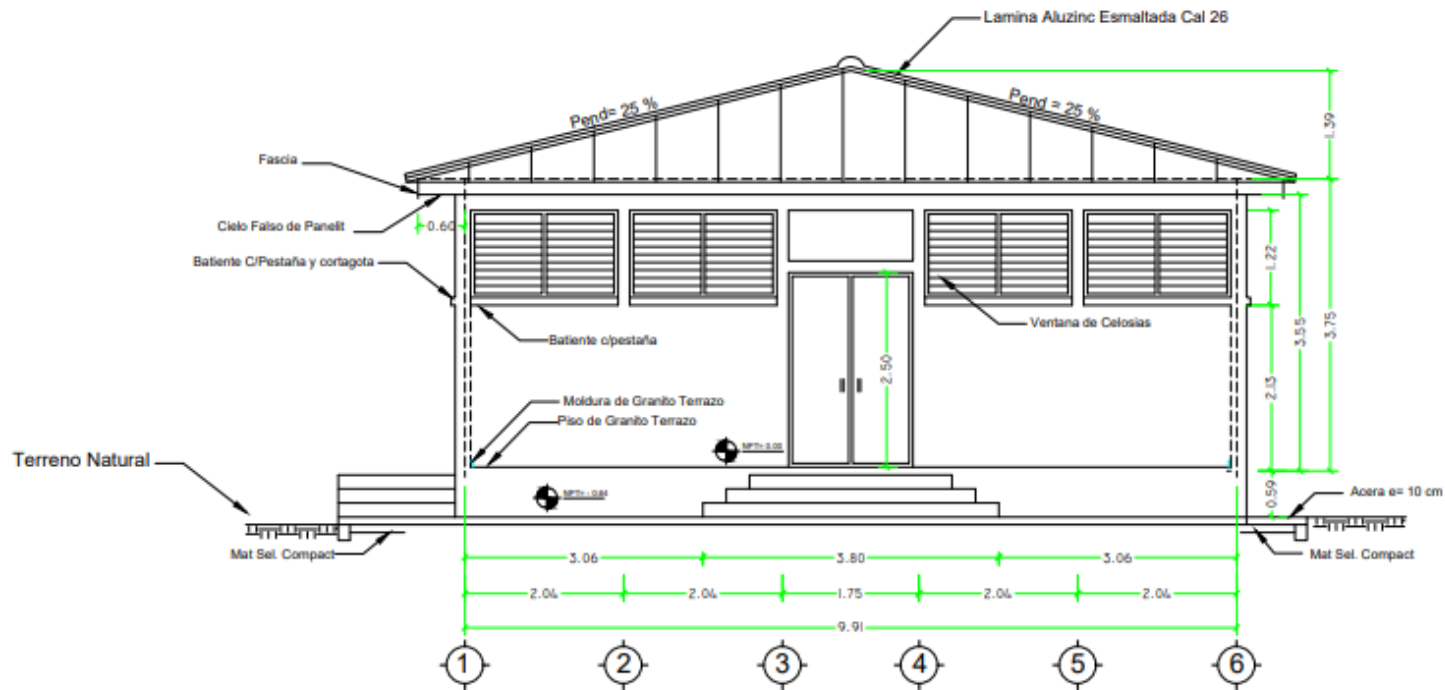


PROYECTO	REMODELACION CENTRO SOCIAL TULIAPITA		
PROPIETARIO	COMUNIDAD DE TULIAPITA		
CONTENIDO	FACHADA FRONTAL		
UBICACION	VALLECILLO, FCO MORAZAN		
DIBUJO	ING. ROBERTO E. BANEGAS CICH 2272		
FECHA	Agosto / 2023	ESCALA	1 : 100
		HOJA	6 / 9

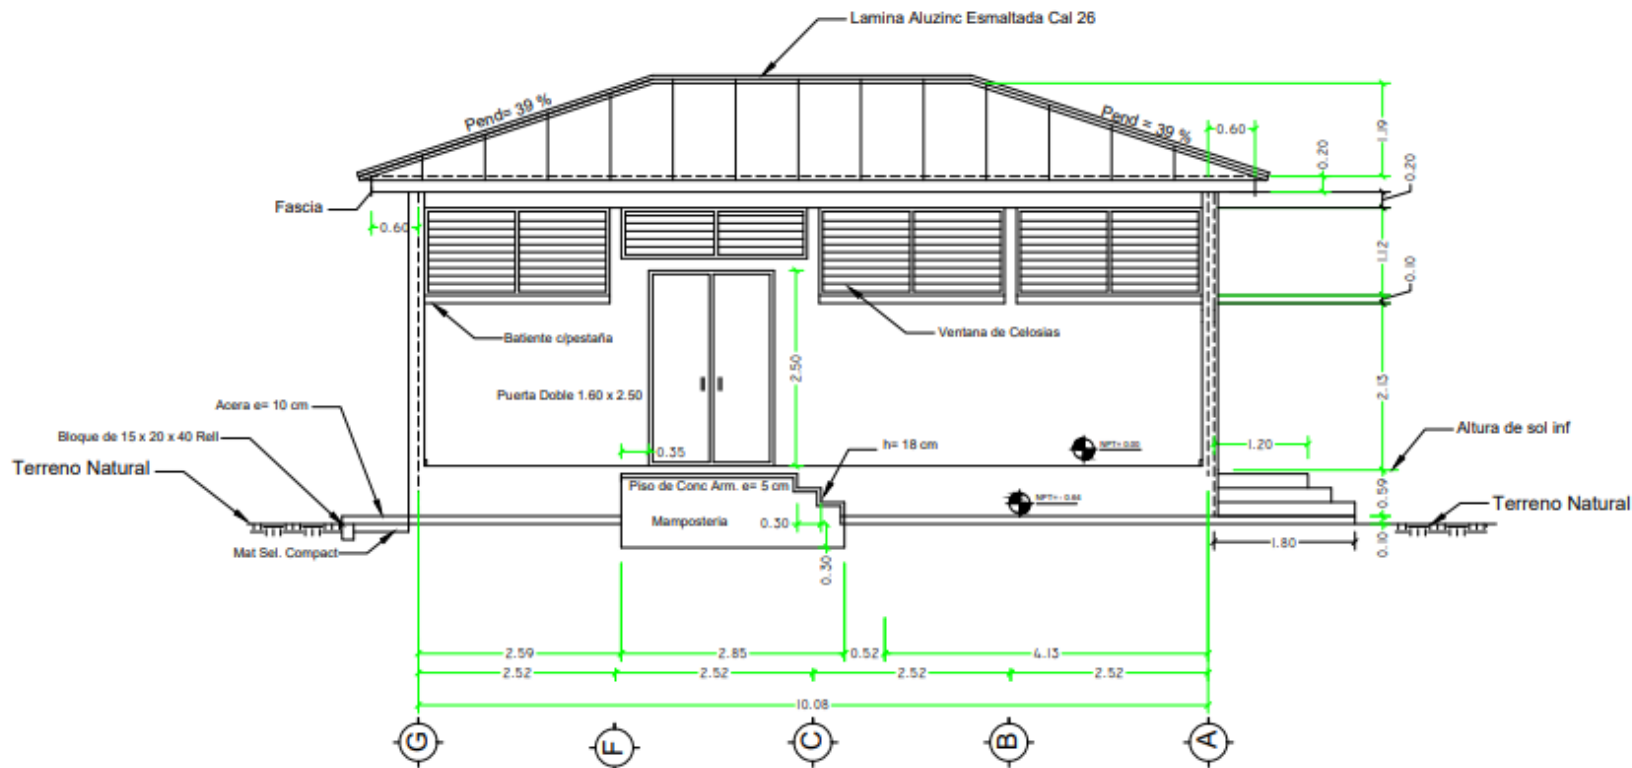

PROYECTO REMODELACION CENTRO SOCIAL TULIAPITA		
PROPIETARIO	COMUNIDAD DE TULIAPITA	
CONTENIDO	FACHADA LATERAL	
UBICACION	VALLECILLO, FCO MORAZAN	
DIBUJO	ING. ROBERTO E. BANEGAS CICH 2272	
FECHA	ESCALA	HOJA
Agosto / 2023	1 : 100	7 / 9

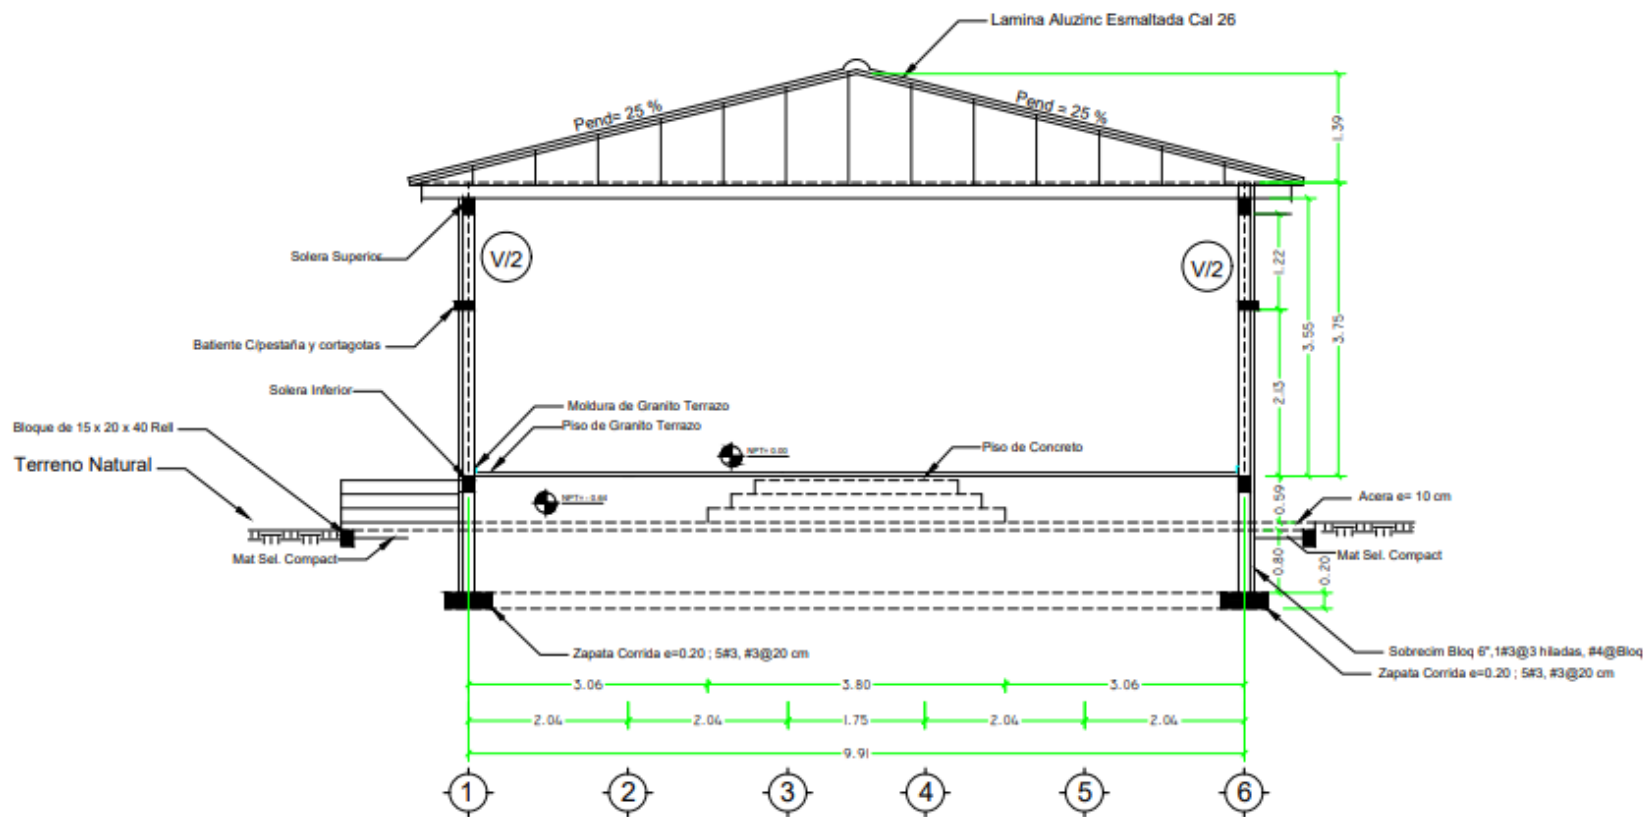

PROYECTO	REMDELACION CENTRO SOCIAL TULIAPITA		
PROPIETARIO	COMUNIDAD DE TULIAPITA		
CONTENIDO	CORTE X - X		
UBICACION	VALLECILLO, FCO MORAZAN		
DIBUJO	ING. ROBERTO E. BANEGAS CICH 2272		
FECHA	Agosto / 2023	ESCALA	1 : 100
		HOJA	8 / 9

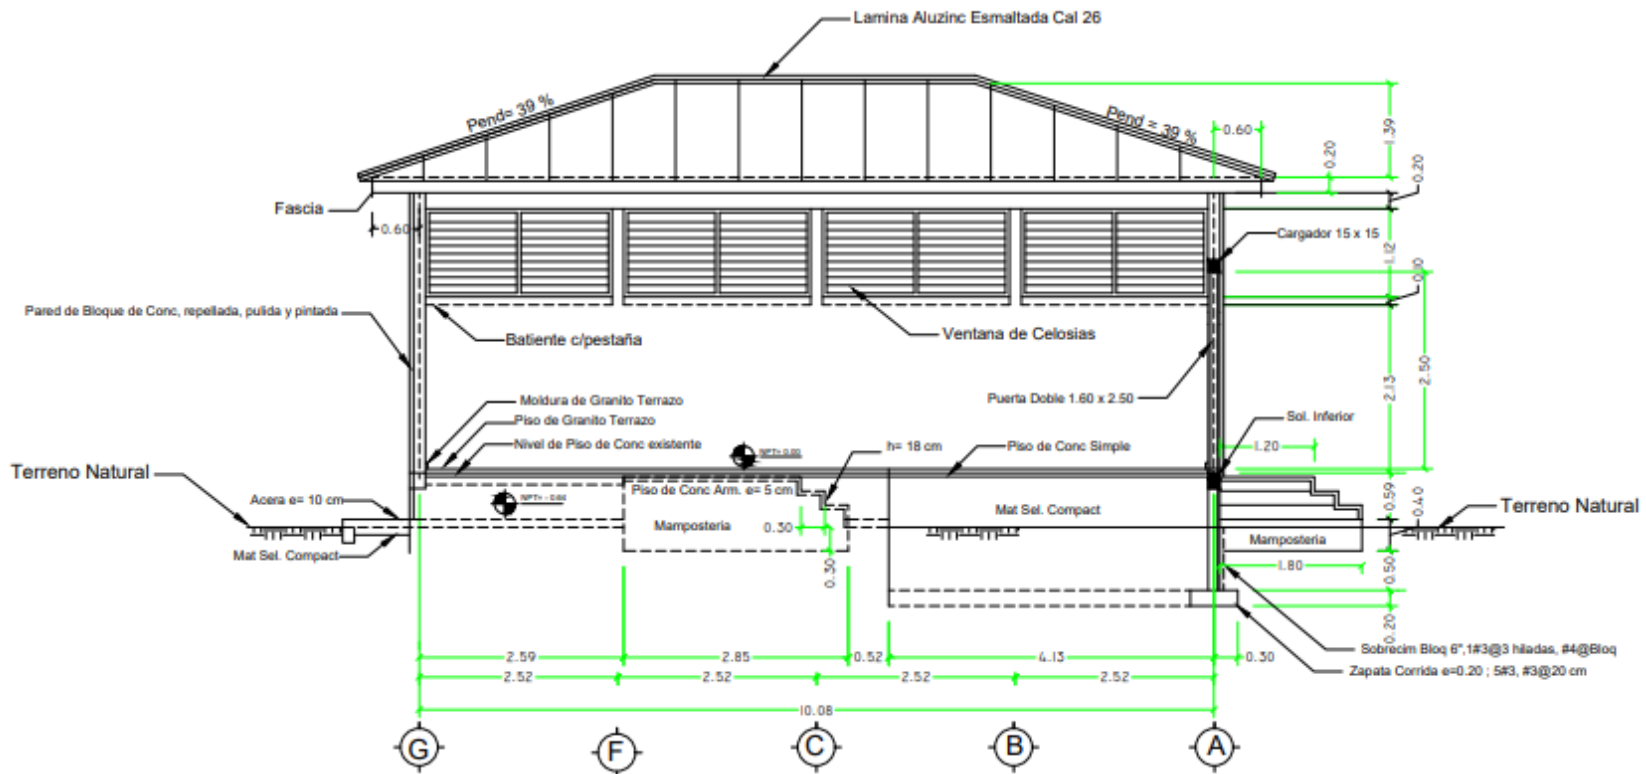

RESPONSABLE: DENIA LISETH BENÍTEZ CONTRERAS
 CARGO: SECRETARIA MUNICIPAL
 FECHA: 31 DE OCTUBRE 2023



PROYECTO	REMODELACION CENTRO SOCIAL TULIAPITA		
PROPIETARIO	COMUNIDAD DE TULIAPITA		
CONTENIDO	CORTE Y - Y		
UBICACION	VALLECILLO, FCO MORAZAN		
DIBUJO	ING. ROBERTO E. BANEGAS CICH 2272		
FECHA	Agosto / 2023	ESCALA	1 : 100
		HOJA	9 / 9