



CONSTRUCCION ALCANTARILLADO SANITARIO VALLECILLO, FRANCISCO MORAZAN



INDICE DE HOJAS

IND	ÍNDICE Y LOCALIZACIÓN.
1	PLANTA GENERAL
2-5	PLANTA Y PERFIL
6	PLANO DE DETALLES



**VALLECILLO, FRANCISCO
MORAZAN**

HOJA:

IND

DISEÑO: UNITEC

APROBÓ: UNITEC

DIBUJÓ: UNITEC

PROYECTO: CONSTRUCCION
ALCANTARILLADO SANITARIO


UBICACIÓN: VALLECILLO, FRANCISCO MORAZAN

CONTENIDO: INDICE


ESCALA:
1:500

FECHA:
Junio 2024





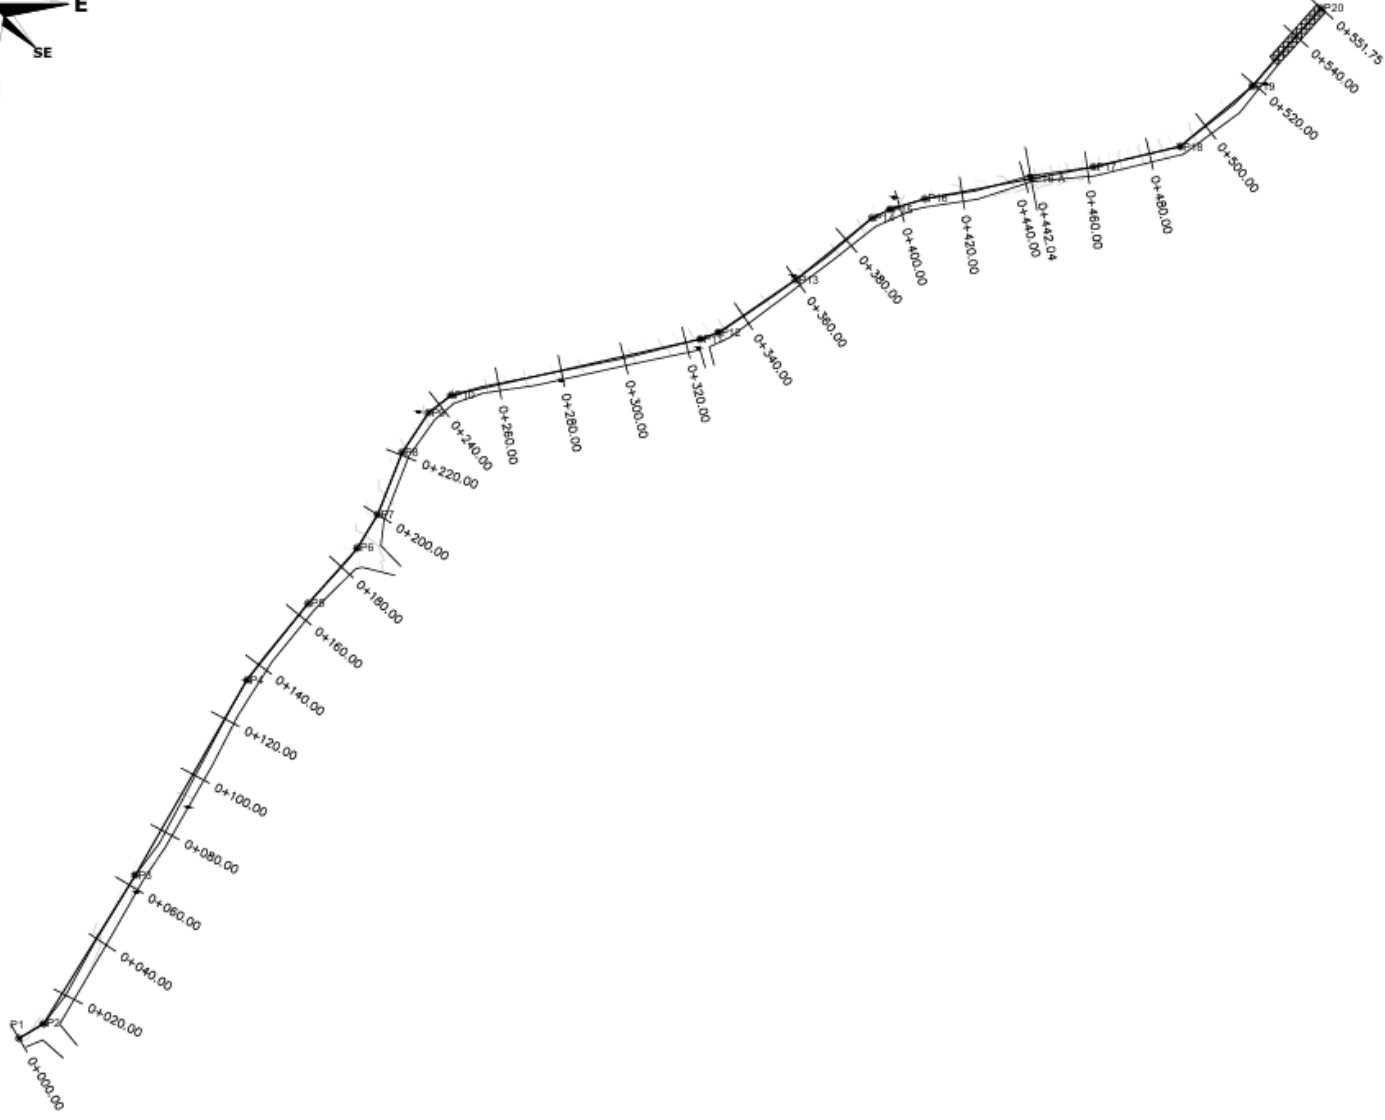

	PROYECTO: CONSTRUCCION ALCANTARILLADO SANITARIO		DISEÑO: UNITEC APROBÓ: UNITEC DIBUJÓ: UNITEC	HOJA:
	UBICACIÓN: VALLECILLO, FRANCISCO MORAZAN			1
CONTENIDO: CONJUNTO		ESCALA: 1:1500 FECHA: Junio 2024		

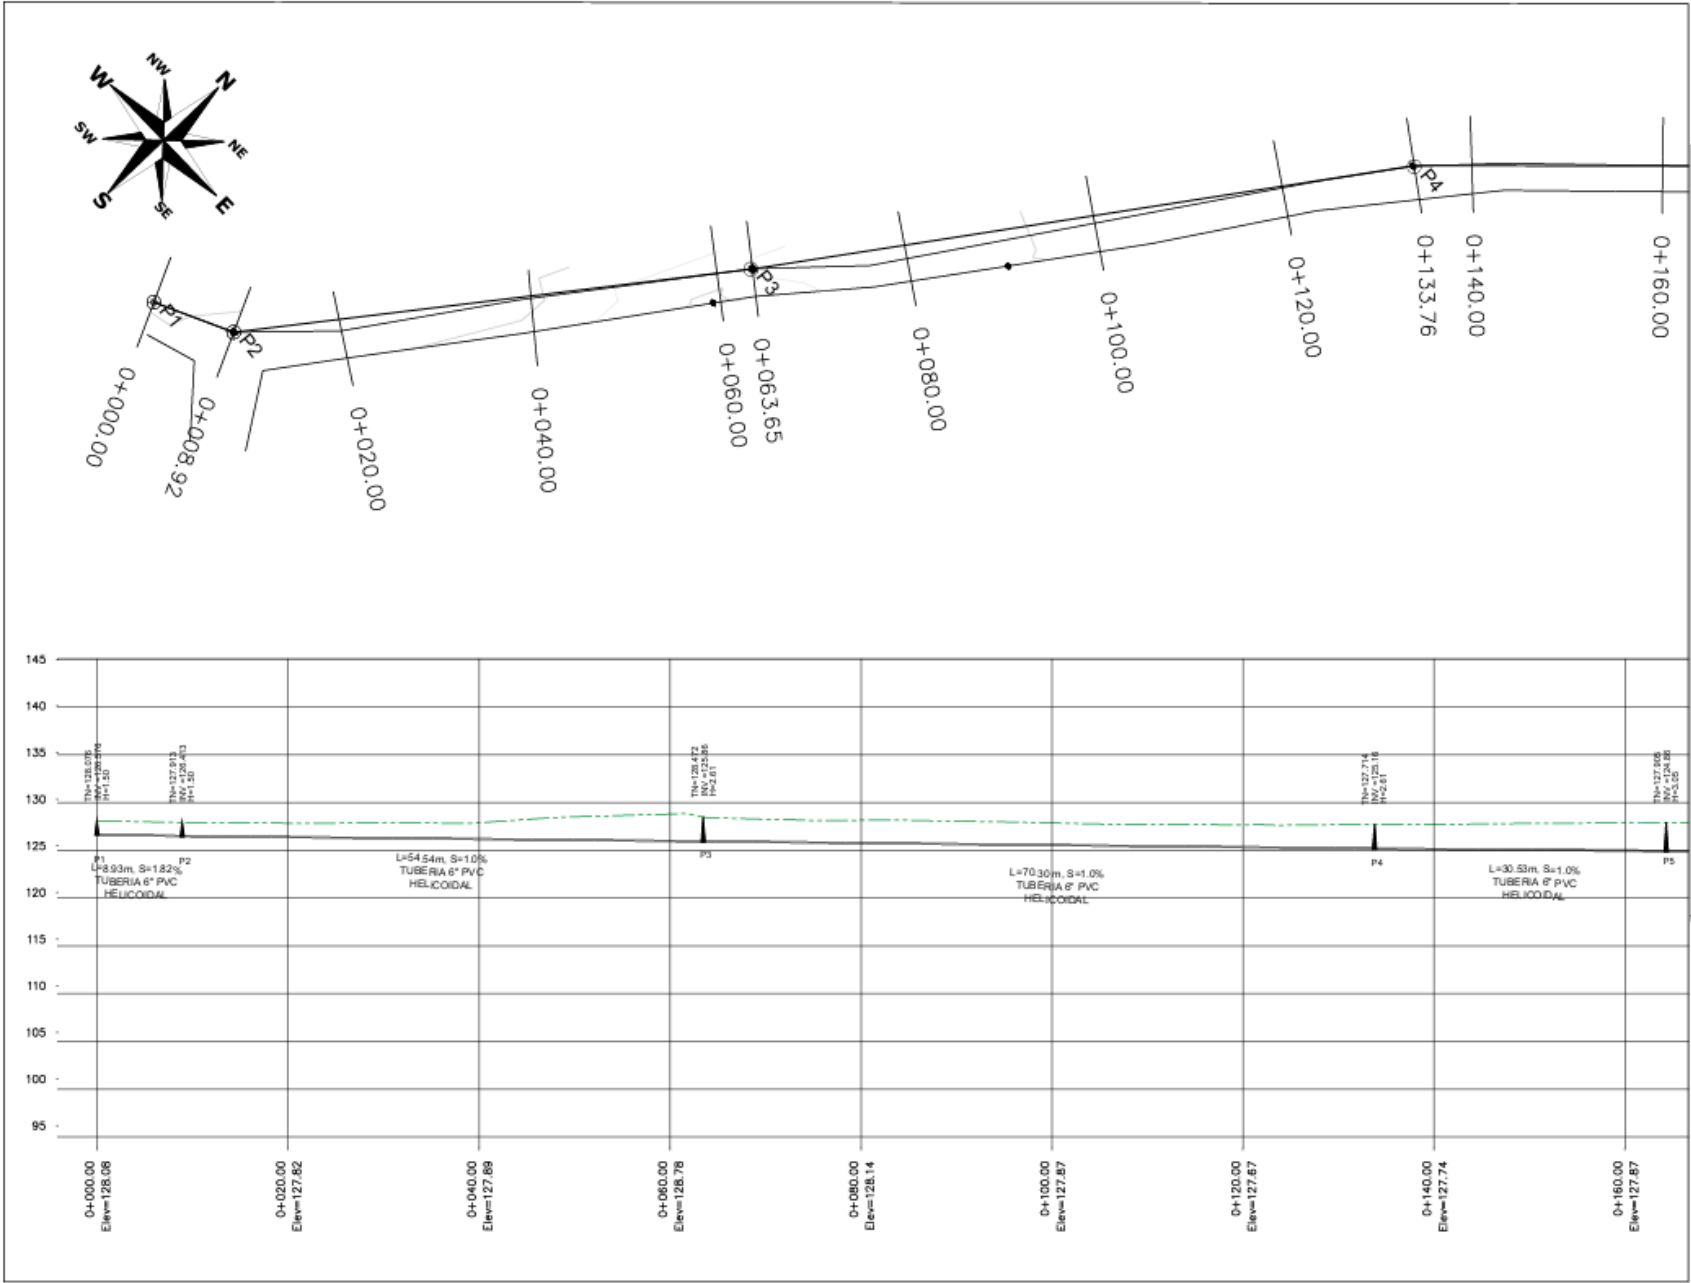

	PROYECTO: CONSTRUCCION ALCANTARILLADO SANITARIO		HOJA: 2
	UBICACIÓN: VALLECILLO, FRANCISCO MORAZAN		
	CONTENIDO: PLANTA - PERFIL		
PROYECTO: CONSTRUCCION ALCANTARILLADO SANITARIO		DISEÑO: UNITEC	HOJA: 2
UBICACIÓN: VALLECILLO, FRANCISCO MORAZAN		APROBÓ: UNITEC	
CONTENIDO: PLANTA - PERFIL		DIBUJÓ: UNITEC	
PROYECTO: CONSTRUCCION ALCANTARILLADO SANITARIO		ESCALA: 1:750	HOJA: 2
UBICACIÓN: VALLECILLO, FRANCISCO MORAZAN		FECHA: Junio 2024	

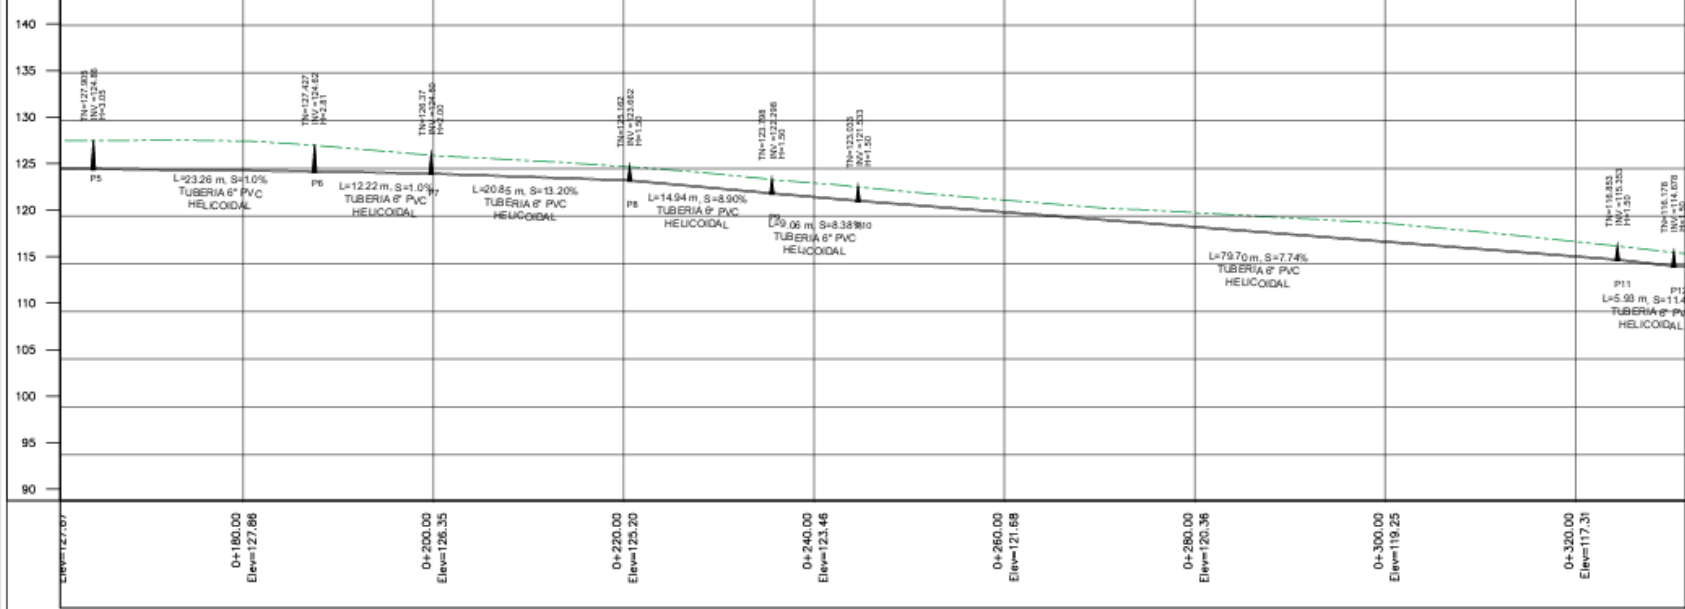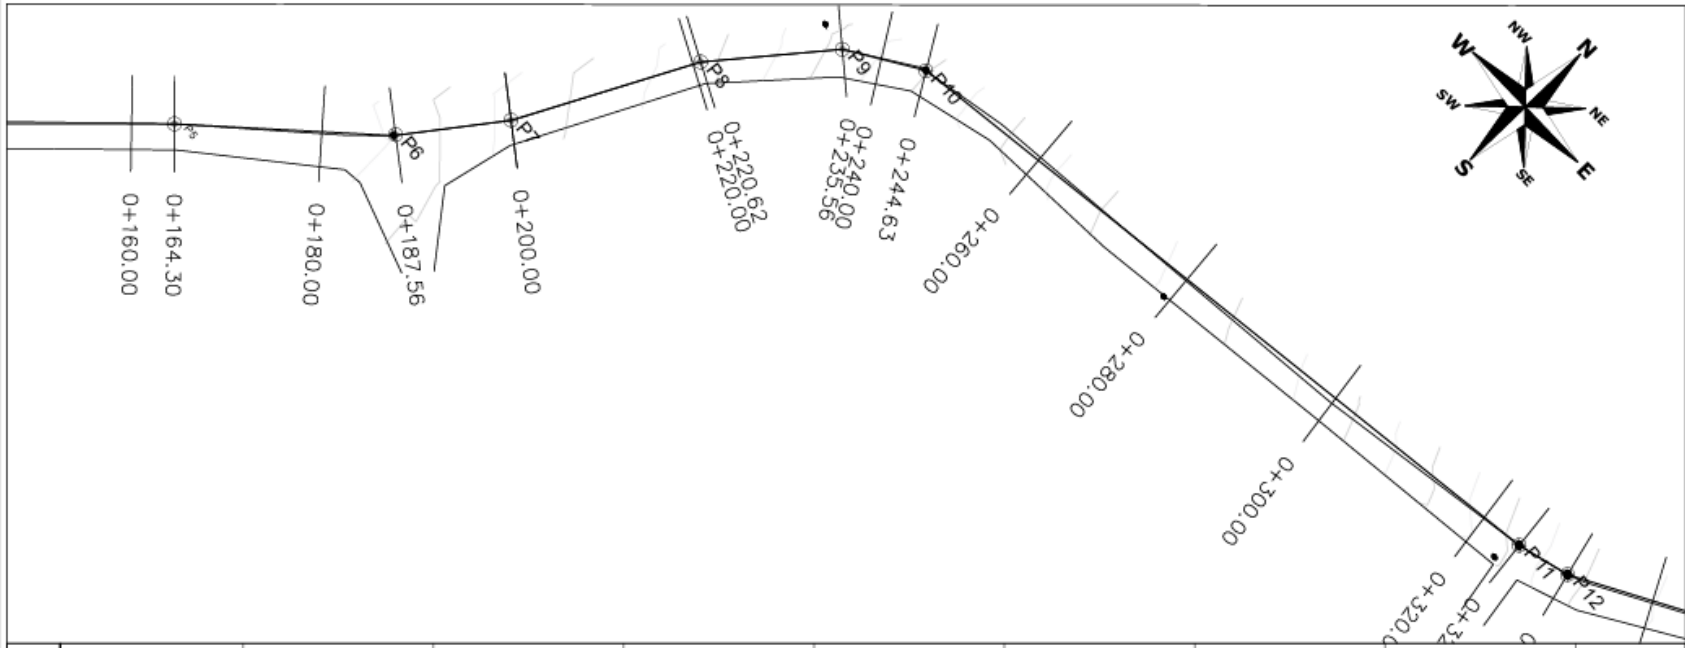





PROYECTO: CONSTRUCCION
ALCANTARILLADO SANITARIO

UBICACION: VALLECILLO, FRANCISCO MORAZAN

CONTENIDO: PLANTA - PERFIL

DISEÑO:	UNITEC	<div style="font-size: 2em; font-weight: bold;">3</div>	HOJA:
APROBIO:	UNITEC		
DIBUJO:	UNITEC		

ESCALA: 1/750
 FECHA: Junio 2024

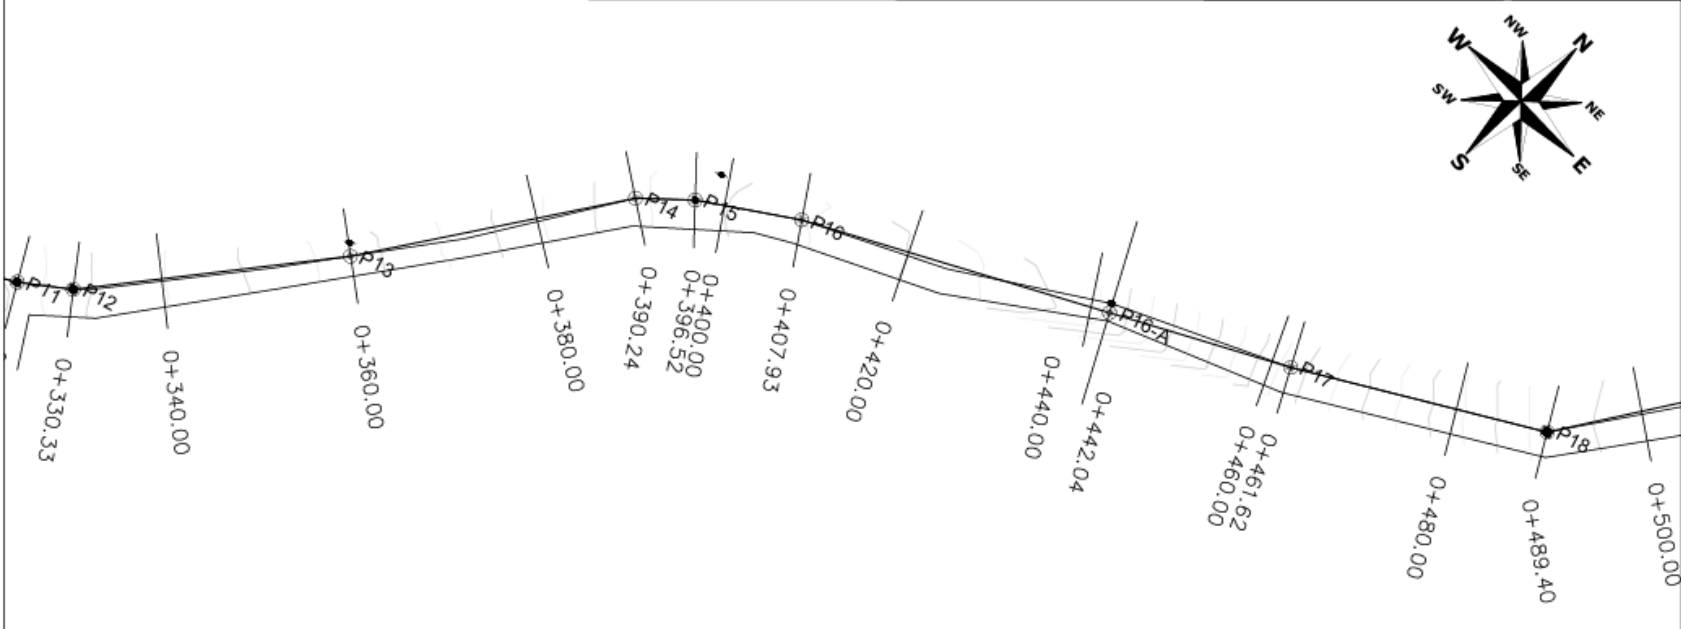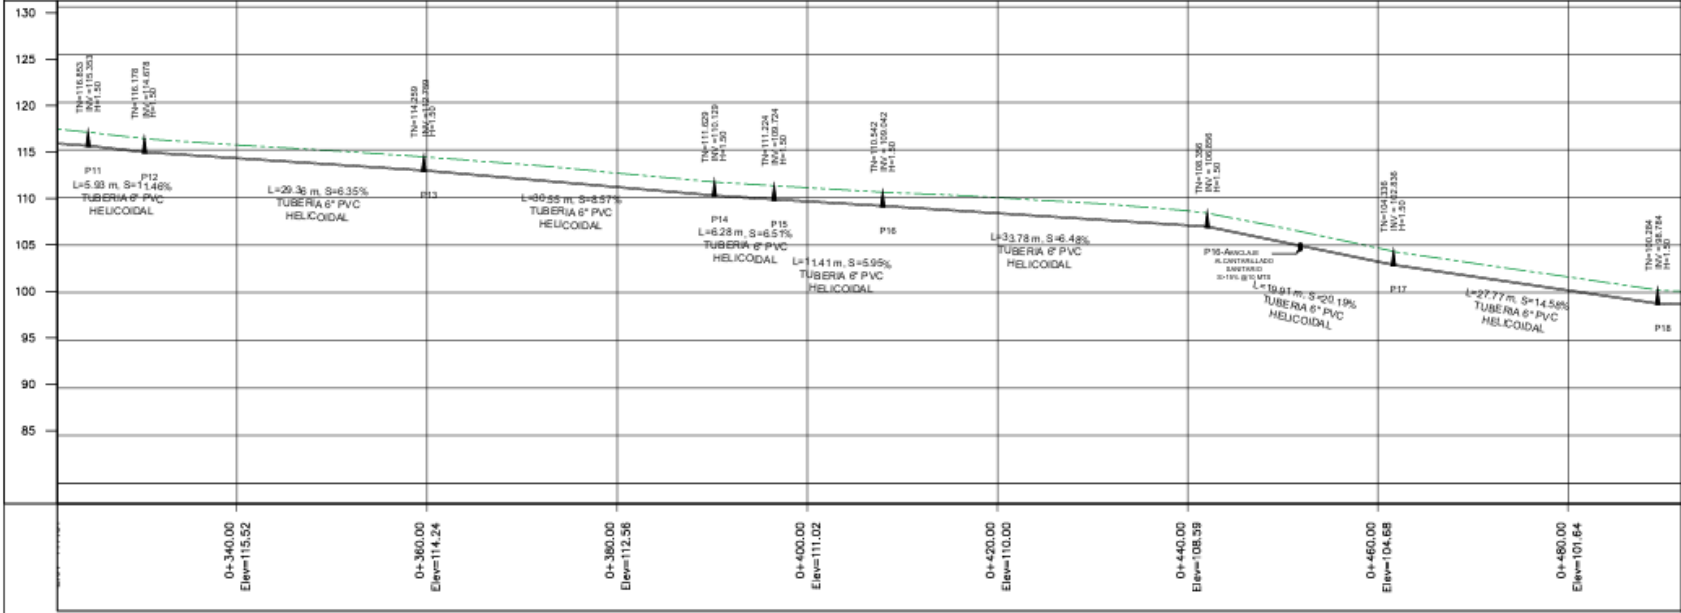

PROYECTO: CONSTRUCCION
ALCANTARILLADO SANITARIO

UBICACION: VALLECILLO, FRANCISCO MORAZAN

CONTENIDO: PLANTA - PERFIL

DISEÑO: UNITEC



APROBÓ: UNITEC

DIBUJÓ: UNITEC

HOJA: 4

ESCALA: 1:750


FECHA: Junio 2024

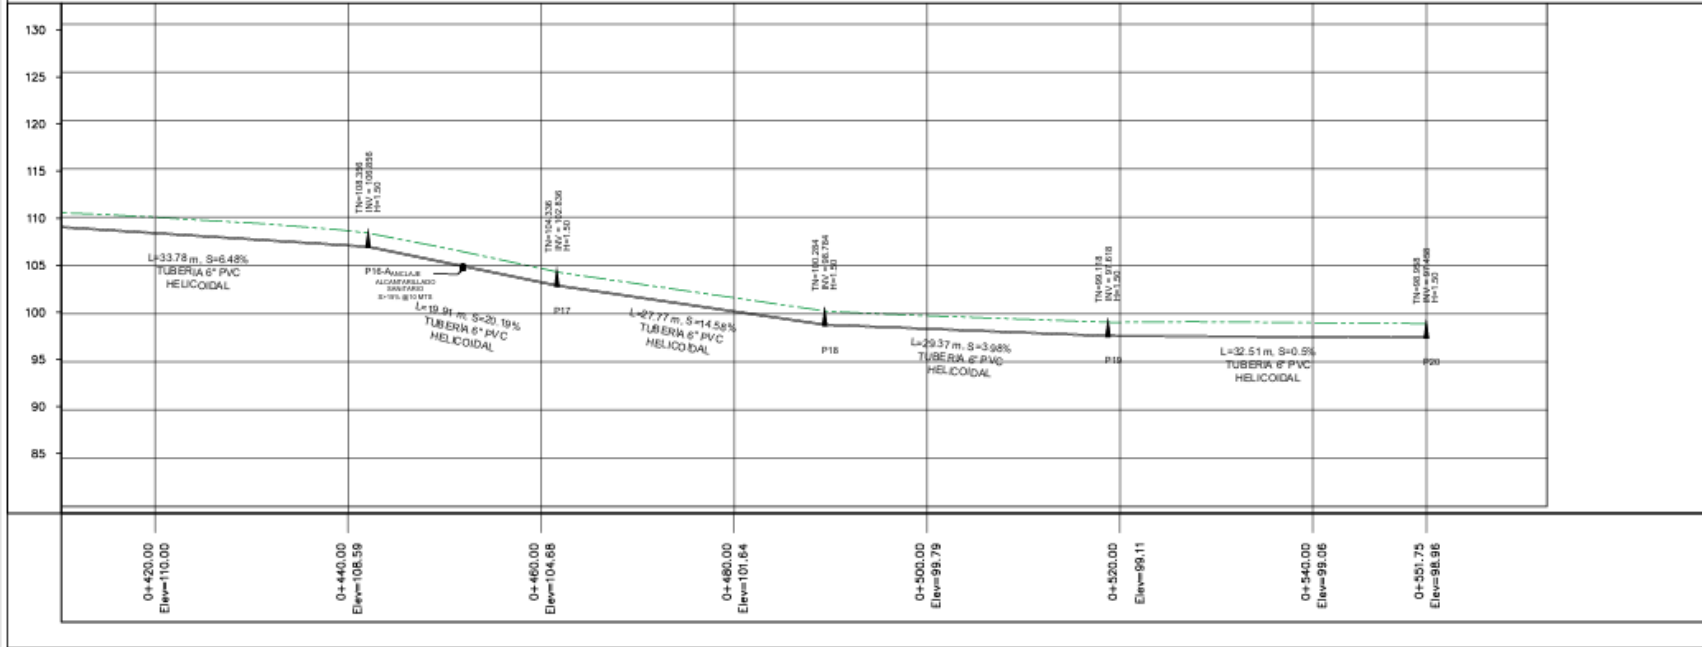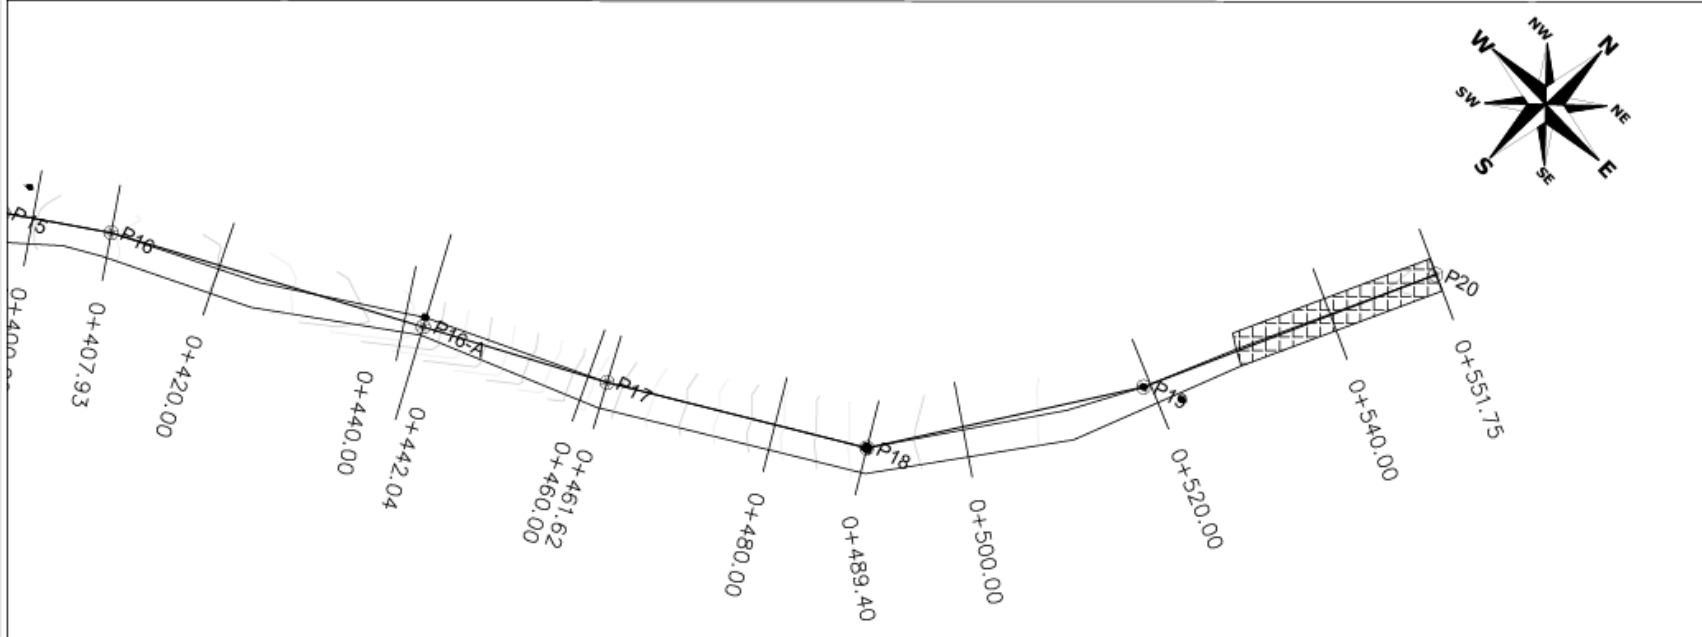


PROYECTO: CONSTRUCCION ALCANTARILLADO SANITARIO
UBICACIÓN: VALLECILLO, FRANCISCO MORAZAN
CONTENIDO: PLANTA - PERFIL

ESCALA: 1:750
 FECHA: Junio 2024

DISEÑO:	UNITEC
APROBÓ:	UNITEC
DIBUJÓ:	UNITEC
HOJA:	5

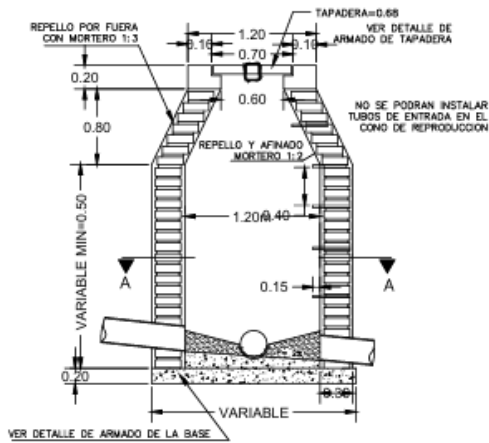


DETALLE DE POZO DE INSPECCION

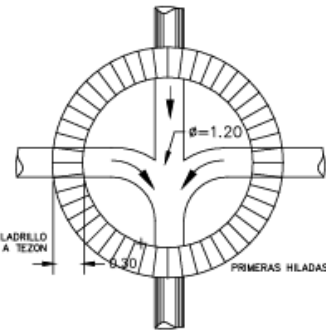


CORTE A-A

Ø	A
4"	0.50
6"	0.60
8"	0.60

MATERIAL SELECTO
ARENA DE TOPE
TAMBIEN SE COLOCARA
EN LAS CONEXIONES
DOMICILIARIAS

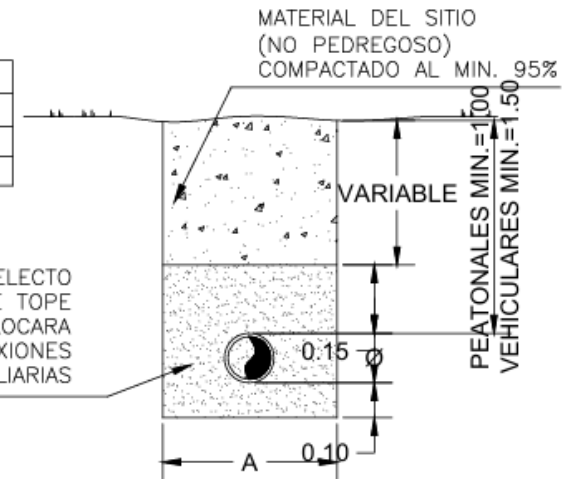

DETALLE DE ZANJAS
SISTEMA DE AGUAS NEGRAS

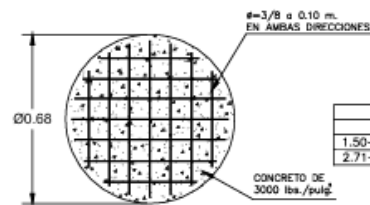


TAPADERA PARA POZOS



NOTA: PARA CALLES VEHICULARES SE USARAN CASQUETES Y TAPADERAS METALICAS

BASE DE POZO		
H	D	Ø
1.50-2.70	2.00	0.10
2.71-5.10	2.10	0.15


H=4.00 Ø#0.25
4.00H<3.50 Ø#3 a 0.20
PARA HOS.SOLDEAR C/AU
H=ALTIMA DE POZO

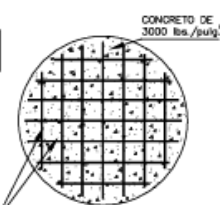

BASE PARA POZOS

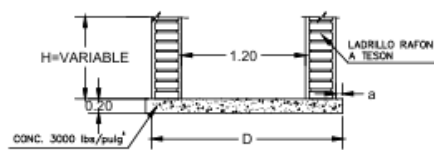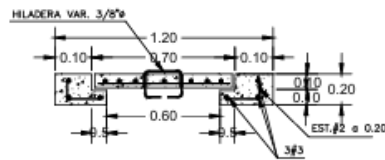

DETALLE DE ANCLAJE PARA TUBERIAS CON
PENDIENTES MAYORES DE 15%
SISTEMA DE AGUAS NEGRAS

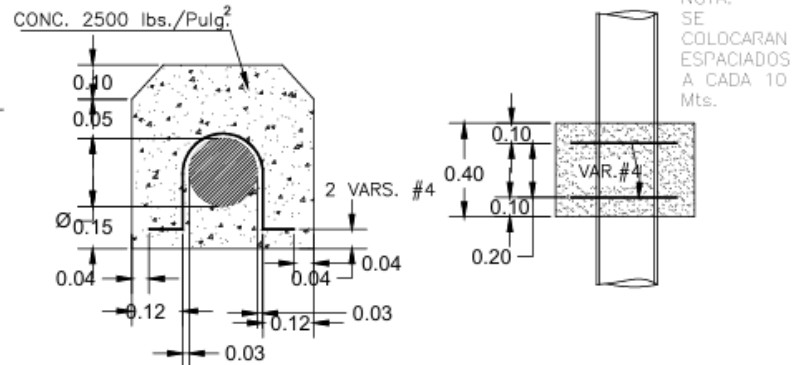

HOJA:

6

UNITEC	UNITEC	UNITEC
DISEÑO:	APROBÓ:	DIBUJÓ:
CONSTRUCCION ALCANTARILLADO SANITARIO	VALLECILLO, FRANCISCO MORAZAN	
PROYECTO:	UBICACIÓN:	CONTENIDO:
	ESCALA: 1:750	PLANO DE DETALLES
	FECHA: Junio 2024	



RESPONSABLE: DENIA LISETH BENÍTEZ CONTRERAS
CARGO: SECRETARIA MUNICIPAL
FECHA: 29 DE NOVIEMBRE DE 2024

