

Normativa

Compradores Institucionales

Busqueda Avanzada

<b>Expediente</b>	COT121716-2024
<b>Entidad</b>	Alcaldía Municipal de Santa Maria
<b>Unidad de Compra</b>	Alcaldía Municipal Santa Maria
<b>Objeto</b>	CONSTRUCCIÓN DE HUELLAS DE CONCRETO CICLÓPEO, SAN FRANCISCO, CÓDIGO: COT121716-2024
<b>Fecha de Inicio</b>	23/10/2024 01:12:00 p.m.
<b>Fecha Recepción Ofertas</b>	29/10/2024 10:00:00 a.m.
<b>Fecha Cierre Aclaratorias</b>	28/10/2024 01:12:00 p.m.
<b>Tipo Fuente</b>	Recursos Nacionales
<b>Fuente</b>	Entidad
<b>Modalidad</b>	Concurso privado
<b>Etapas</b>	Elaboración
<b>Tipo Adquisición</b>	Suministro de Bienes y/o Servicios
<b>Lugar Recepción Ofertas</b>	Edificio Municipal, esquina opuesta a Iglesia Católica, Barrio el centro, Municipio de Santa María Departamento de LA PAZ
<b>Valor Pliegos</b>	Lps. 0.00
<b>Contacto</b>	Luis Amador, Ely Nicolas, Gabino Argueta 96724662/ 9932-3671/ 9865-2258 <a href="mailto:munisantamaria@yahoo.com">munisantamaria@yahoo.com</a> , <a href="mailto:lapazsantamaria@municipalidadhn.info">lapazsantamaria@municipalidadhn.info</a>

Detalle de la Compra

Productos y/o Servicios Solicitados    Documentos    Participantes    Adjudicado a

Documento	Archivo
Aviso de Prensa	<a href="#">Lic257COT121716-2024100-AvisodePrensa.pdf</a>
Pliego o Terminos de Referencia	<a href="#">Lic257COT121716-2024201-PliegoTerminosdeReferencia.docx</a>
Anexos al Pliego	<a href="#">Lic257COT121716-20241402-AnexosalPliego.pdf</a>
Anexos al Pliego	<a href="#">Lic257COT121716-20241403-AnexosalPliego.pdf</a>

ONCAE | TODOS LOS DERECHOS RESERVADOS, 2017



*Municipalidad de Santa María, La Paz*

*Email: [munisantamaria@yahoo.com](mailto:munisantamaria@yahoo.com)*

*[lapazsantamaria@municipalidad.info](mailto:lapazsantamaria@municipalidad.info)*

*Tel. 9865-2258*

## INVITACIÓN A COTIZACIÓN

Santa María, La Paz, miércoles 23 de octubre de 2024

Señor:

**ING. JUAN GABRIEL ARGUETA MONTOYA**

Su oficina

REF.: Invitación a presentar propuesta para proyectos.

### PROYECTO:

- CONSTRUCCIÓN DE HUELLAS DE CONCRETO CICLÓPEO, CAMALOTE CENTRO, CÓDIGO: COT121713-2024.
- CONSTRUCCIÓN DE HUELLAS DE CONCRETO CICLÓPEO, EL MANGO, CÓDIGO: COT121714-2024.
- CONSTRUCCIÓN DE HUELLAS DE CONCRETO CICLÓPEO, LAURELES, CÓDIGO: COT121715-2024.
- CONSTRUCCIÓN DE HUELLAS DE CONCRETO CICLÓPEO, SAN FRANCISCO, CÓDIGO: COT121716-2024.
- CONSTRUCCIÓN CAJA PUENTE DOBLE DE 3.60X7.20, CAMALOTE #2, CÓDIGO: COT121717-2024.
- CONSTRUCCIÓN DE HUELLAS DE CONCRETO CICLÓPEO, LINDEROS, CÓDIGO: COT121718-2024.

Estimado Señor:

La Municipalidad de Santa María, Departamento de la Paz, le invita a participar en la **COTIZACIÓN** del proyecto: **en referencia**, el que será financiado por Fondos Municipales, En esta COTIZACIÓN participan personas naturales y/o jurídicas debidamente calificados por esta Municipalidad e inscritos en el registro de Contratistas de la Misma.

Los documentos de COTIZACIÓN estarán disponibles en el portal [www.honducompras.hn](http://www.honducompras.hn), a partir del día miércoles 23 de octubre de 2024. Todos los formatos brindados en el documento base deben estar llenos

La Recepción de las propuestas técnicas y económicas se recibirá a más tardar el día 29 DE OCTUBRE 2024. En el salón de sesiones de la municipalidad de Santa María, a las 10:00 AM, para ser evaluadas y analizadas por una comisión que nombrará El Alcalde Municipal, donde se emitirá la respectiva aprobación y luego iniciar con el proceso de contratación.

Atentamente.

  
  
**GABINO ARGUETA GÁLVEZ**  
Alcalde Municipal  
Santa María, La Paz



*Municipalidad de Santa María, La Paz*

*Email: [munisantamaria@yahoo.com](mailto:munisantamaria@yahoo.com)*

*[lapazsantamaria@municipalidad.info](mailto:lapazsantamaria@municipalidad.info)*

*Tel. 9865-2258*

## INVITACIÓN A COTIZACIÓN

Santa María, La Paz, miércoles 23 de octubre de 2024

Señor:

**Constructora INGENIUM**

Su oficina

REF.: Invitación a presentar propuesta para proyectos.

### PROYECTO:

- CONSTRUCCIÓN DE HUELLAS DE CONCRETO CICLÓPEO, CAMALOTE CENTRO, CÓDIGO: COT121713-2024.
- CONSTRUCCIÓN DE HUELLAS DE CONCRETO CICLÓPEO, EL MANGO, CÓDIGO: COT121714-2024.
- CONSTRUCCIÓN DE HUELLAS DE CONCRETO CICLÓPEO, LAURELES, CÓDIGO: COT121715-2024.
- CONSTRUCCIÓN DE HUELLAS DE CONCRETO CICLÓPEO, SAN FRANCISCO, CÓDIGO: COT121716-2024.
- CONSTRUCCIÓN CAJA PUENTE DOBLE DE 3.60X7.20, CAMALOTE #2, CÓDIGO: COT121717-2024.
- CONSTRUCCIÓN DE HUELLAS DE CONCRETO CICLÓPEO, LINDEROS, CÓDIGO: COT121718-2024.

Estimado Señor:

La Municipalidad de Santa María, Departamento de la Paz, le invita a participar en la **COTIZACIÓN** del proyecto: **en referencia**, el que será financiado por Fondos Municipales, En esta COTIZACIÓN participan personas naturales y/o jurídicas debidamente calificados por esta Municipalidad e inscritos en el registro de Contratistas de la Misma.

Los documentos de COTIZACIÓN estarán disponibles en el portal [www.honducompras.hn](http://www.honducompras.hn), a partir del día miércoles 23 de octubre de 2024. Todos los formatos brindados en el documento base deben estar llenos

La Recepción de las propuestas técnicas y económicas se recibirá a más tardar el día 29 DE OCTUBRE 2024. En el salón de sesiones de la municipalidad de Santa María, a las 10:00 AM, para ser evaluadas y analizadas por una comisión que nombrará El Alcalde Municipal, donde se emitirá la respectiva aprobación y luego iniciar con el proceso de contratación.

Atentamente.

  
  
**GABINO ARGUETA GÁLVEZ**  
Alcalde Municipal  
Santa María, La Paz



*Municipalidad de Santa María, La Paz*

*Email: [munisantamaria@yahoo.com](mailto:munisantamaria@yahoo.com)*

*[lapazsantamaria@municipalidad.info](mailto:lapazsantamaria@municipalidad.info)*

*Tel. 9865-2258*

## INVITACIÓN A COTIZACIÓN

Santa María, La Paz, miércoles 23 de octubre de 2024

Señor:

**Constructora INFINITY**

Su oficina

REF.: Invitación a presentar propuesta para proyectos.

### PROYECTO:

- CONSTRUCCIÓN DE HUELLAS DE CONCRETO CICLÓPEO, CAMALOTE CENTRO, CÓDIGO: COT121713-2024.
- CONSTRUCCIÓN DE HUELLAS DE CONCRETO CICLÓPEO, EL MANGO, CÓDIGO: COT121714-2024.
- CONSTRUCCIÓN DE HUELLAS DE CONCRETO CICLÓPEO, LAURELES, CÓDIGO: COT121715-2024.
- CONSTRUCCIÓN DE HUELLAS DE CONCRETO CICLÓPEO, SAN FRANCISCO, CÓDIGO: COT121716-2024.
- CONSTRUCCIÓN CAJA PUENTE DOBLE DE 3.60X7.20, CAMALOTE #2, CÓDIGO: COT121717-2024.
- CONSTRUCCIÓN DE HUELLAS DE CONCRETO CICLÓPEO, LINDEROS, CÓDIGO: COT121718-2024.

Estimado Señor:

La Municipalidad de Santa María, Departamento de la Paz, le invita a participar en la **COTIZACIÓN** del proyecto: **en referencia**, el que será financiado por Fondos Municipales, En esta COTIZACIÓN participan personas naturales y/o jurídicas debidamente calificados por esta Municipalidad e inscritos en el registro de Contratistas de la Misma.

Los documentos de COTIZACIÓN estarán disponibles en el portal [www.honducopras.hn](http://www.honducopras.hn), a partir del día miércoles 23 de octubre de 2024. Todos los formatos brindados en el documento base deben estar llenos

La Recepción de las propuestas técnicas y económicas se recibirá a más tardar el día 29 DE OCTUBRE 2024. En el salón de sesiones de la municipalidad de Santa María, a las 10:00 AM, para ser evaluadas y analizadas por una comisión que nombrará El Alcalde Municipal, donde se emitirá la respectiva aprobación y luego iniciar con el proceso de contratación.

Atentamente.

  
  
**GABINO ARGÜETA GÁLVEZ**  
Alcalde Municipal  
Santa María, La Paz



*Municipalidad de Santa María, La Paz*

*Email: [munisantamaria@yahoo.com](mailto:munisantamaria@yahoo.com)*

*[lapazsantamaria@municipalidad.info](mailto:lapazsantamaria@municipalidad.info)*

*Tel. 9865-2258*

## INVITACIÓN A COTIZACIÓN

Santa María, La Paz, miércoles 23 de octubre de 2024

Señor:

**Constructora COCHASA**

Su oficina

REF.: Invitación a presentar propuesta para proyectos.

### PROYECTO:

- CONSTRUCCIÓN DE HUELLAS DE CONCRETO CICLÓPEO, CAMALOTE CENTRO, CÓDIGO: COT121713-2024.
- CONSTRUCCIÓN DE HUELLAS DE CONCRETO CICLÓPEO, EL MANGO, CÓDIGO: COT121714-2024.
- CONSTRUCCIÓN DE HUELLAS DE CONCRETO CICLÓPEO, LAURELES, CÓDIGO: COT121715-2024.
- CONSTRUCCIÓN DE HUELLAS DE CONCRETO CICLÓPEO, SAN FRANCISCO, CÓDIGO: COT121716-2024.
- CONSTRUCCIÓN CAJA PUENTE DOBLE DE 3.60X7.20, CAMALOTE #2, CÓDIGO: COT121717-2024.
- CONSTRUCCIÓN DE HUELLAS DE CONCRETO CICLÓPEO, LINDEROS, CÓDIGO: COT121718-2024.



Estimado Señor:

La Municipalidad de Santa María, Departamento de la Paz, le invita a participar en la **COTIZACIÓN** del proyecto: **en referencia**, el que será financiado por Fondos Municipales, En esta COTIZACIÓN participan personas naturales y/o jurídicas debidamente calificados por esta Municipalidad e inscritos en el registro de Contratistas de la Misma.

Los documentos de COTIZACIÓN estarán disponibles en el portal [www.honducompras.hn](http://www.honducompras.hn), a partir del día miércoles 23 de octubre de 2024. Todos los formatos brindados en el documento base deben estar llenos

La Recepción de las propuestas técnicas y económicas se recibirá a más tardar el día 29 DE OCTUBRE 2024. En el salón de sesiones de la municipalidad de Santa María, a las 10:00 AM, para ser evaluadas y analizadas por una comisión que nombrará El Alcalde Municipal, donde se emitirá la respectiva aprobación y luego iniciar con el proceso de contratación.

Atentamente.

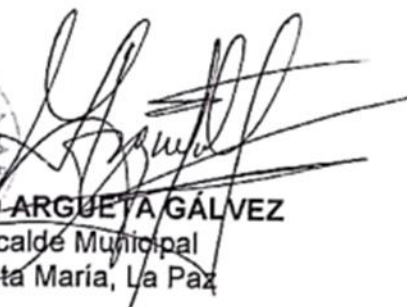  
  
**GABINO ARGUETA GÁLVEZ**  
Alcalde Municipal  
Santa María, La Paz



*Municipalidad de Santa María, La Paz*

*Email: [munisantamaria@yahoo.com](mailto:munisantamaria@yahoo.com)*

*[lapazsantamaria@municipalidad.info](mailto:lapazsantamaria@municipalidad.info)*

*Tel. 9865-2258*

## INVITACIÓN A COTIZACIÓN

Santa María, La Paz, miércoles 23 de octubre de 2024

Señor:

**ING. NORMA LUHATANY MEDINA RAMOS**

Su oficina

REF.: Invitación a presentar propuesta para proyectos.

### PROYECTO:

- CONSTRUCCIÓN DE HUELLAS DE CONCRETO CICLÓPEO, CAMALOTE CENTRO, CÓDIGO: COT121713-2024.
- CONSTRUCCIÓN DE HUELLAS DE CONCRETO CICLÓPEO, EL MANGO, CÓDIGO: COT121714-2024.
- CONSTRUCCIÓN DE HUELLAS DE CONCRETO CICLÓPEO, LAURELES, CÓDIGO: COT121715-2024.
- CONSTRUCCIÓN DE HUELLAS DE CONCRETO CICLÓPEO, SAN FRANCISCO, CÓDIGO: COT121716-2024.
- CONSTRUCCIÓN CAJA PUENTE DOBLE DE 3.60X7.20, CAMALOTE #2, CÓDIGO: COT121717-2024.
- CONSTRUCCIÓN DE HUELLAS DE CONCRETO CICLÓPEO, LINDEROS, CÓDIGO: COT121718-2024.

Estimado Señor:

La Municipalidad de Santa María, Departamento de la Paz, le invita a participar en la **COTIZACIÓN** del proyecto: **en referencia**, el que será financiado por Fondos Municipales, En esta COTIZACIÓN participan personas naturales y/o jurídicas debidamente calificados por esta Municipalidad e inscritos en el registro de Contratistas de la Misma.

Los documentos de COTIZACIÓN estarán disponibles en el portal [www.honducompras.hn](http://www.honducompras.hn), a partir del día miércoles 23 de octubre de 2024. Todos los formatos brindados en el documento base deben estar llenos

La Recepción de las propuestas técnicas y económicas se recibirá a más tardar el día 29 DE OCTUBRE 2024. En el salón de sesiones de la municipalidad de Santa María, a las 10:00 AM, para ser evaluadas y analizadas por una comisión que nombrará El Alcalde Municipal, donde se emitirá la respectiva aprobación y luego iniciar con el proceso de contratación.

Atentamente.

  
  
**GABINO ARGUETA GÁLVEZ**  
Alcalde Municipal  
Santa María, La Paz



*Municipalidad de Santa María, La Paz*

*Email: [munisantamaria@yahoo.com](mailto:munisantamaria@yahoo.com)*

*[lapazsantamaria@municipalidad.info](mailto:lapazsantamaria@municipalidad.info)*

*Tel. 9865-2258*

## INVITACIÓN A COTIZACIÓN

Santa María, La Paz, miércoles 23 de octubre de 2024

Señor:

**ING. INGRID YANETH NICOLAS VASQUEZ**

Su oficina

REF.: Invitación a presentar propuesta para proyectos.

### PROYECTO:

- CONSTRUCCIÓN DE HUELLAS DE CONCRETO CICLÓPEO, CAMALOTE CENTRO, CÓDIGO: COT121713-2024.
- CONSTRUCCIÓN DE HUELLAS DE CONCRETO CICLÓPEO, EL MANGO, CÓDIGO: COT121714-2024.
- CONSTRUCCIÓN DE HUELLAS DE CONCRETO CICLÓPEO, LAURELES, CÓDIGO: COT121715-2024.
- CONSTRUCCIÓN DE HUELLAS DE CONCRETO CICLÓPEO, SAN FRANCISCO, CÓDIGO: COT121716-2024.
- CONSTRUCCIÓN CAJA PUENTE DOBLE DE 3.60X7.20, CAMALOTE #2, CÓDIGO: COT121717-2024.
- CONSTRUCCIÓN DE HUELLAS DE CONCRETO CICLÓPEO, LINDEROS, CÓDIGO: COT121718-2024.

Estimado Señor:

La Municipalidad de Santa María, Departamento de la Paz, le invita a participar en la **COTIZACIÓN** del proyecto: **en referencia**, el que será financiado por Fondos Municipales, En esta COTIZACIÓN participan personas naturales y/o jurídicas debidamente calificados por esta Municipalidad e inscritos en el registro de Contratistas de la Misma.

Los documentos de COTIZACIÓN estarán disponibles en el portal [www.honducompras.hn](http://www.honducompras.hn), a partir del día miércoles 23 de octubre de 2024. Todos los formatos brindados en el documento base deben estar llenos

La Recepción de las propuestas técnicas y económicas se recibirá a más tardar el día 29 DE OCTUBRE 2024. En el salón de sesiones de la municipalidad de Santa María, a las 10:00 AM, para ser evaluadas y analizadas por una comisión que nombrará El Alcalde Municipal, donde se emitirá la respectiva aprobación y luego iniciar con el proceso de contratación.

Atentamente.

  
  
**GABINO ARGÜETA GÁLVEZ**  
Alcalde Municipal  
Santa María, La Paz



*Municipalidad de Santa María, La Paz*

*Email: [munisantamaria@yahoo.com](mailto:munisantamaria@yahoo.com)*

*[lapazsantamaria@municipalidad.info](mailto:lapazsantamaria@municipalidad.info)*

*Tel. 9865-2258*

## INVITACIÓN A COTIZACIÓN

Santa María, La Paz, miércoles 23 de octubre de 2024

Señor:

**ING. RAUL CERVANTES SUAZO**

Su oficina

REF.: Invitación a presentar propuesta para proyectos.

### PROYECTO:

- CONSTRUCCIÓN DE HUELLAS DE CONCRETO CICLÓPEO, CAMALOTE CENTRO, CÓDIGO: COT121713-2024.
- CONSTRUCCIÓN DE HUELLAS DE CONCRETO CICLÓPEO, EL MANGO, CÓDIGO: COT121714-2024.
- CONSTRUCCIÓN DE HUELLAS DE CONCRETO CICLÓPEO, LAURELES, CÓDIGO: COT121715-2024.
- CONSTRUCCIÓN DE HUELLAS DE CONCRETO CICLÓPEO, SAN FRANCISCO, CÓDIGO: COT121716-2024.
- CONSTRUCCIÓN CAJA PUENTE DOBLE DE 3.60X7.20, CAMALOTE #2, CÓDIGO: COT121717-2024.
- CONSTRUCCIÓN DE HUELLAS DE CONCRETO CICLÓPEO, LINDEROS, CÓDIGO: COT121718-2024.

Estimado Señor:

La Municipalidad de Santa María, Departamento de la Paz, le invita a participar en la **COTIZACIÓN** del proyecto: **en referencia**, el que será financiado por Fondos Municipales, En esta COTIZACIÓN participan personas naturales y/o jurídicas debidamente calificados por esta Municipalidad e inscritos en el registro de Contratistas de la Misma.

Los documentos de COTIZACIÓN estarán disponibles en el portal [www.honducompras.hn](http://www.honducompras.hn), a partir del día miércoles 23 de octubre de 2024. Todos los formatos brindados en el documento base deben estar llenos

La Recepción de las propuestas técnicas y económicas se recibirá a más tardar el día 29 DE OCTUBRE 2024. En el salón de sesiones de la municipalidad de Santa María, a las 10:00 AM, para ser evaluadas y analizadas por una comisión que nombrará El Alcalde Municipal, donde se emitirá la respectiva aprobación y luego iniciar con el proceso de contratación.

Atentamente.

  
  
**GABINO ARGUETA GÁLVEZ**  
Alcalde Municipal  
Santa María, La Paz





*Municipalidad de Santa María, La Paz*

*Email: [munisantamaria@yahoo.com](mailto:munisantamaria@yahoo.com)*

*[lapazsantamaria@municipalidad.info](mailto:lapazsantamaria@municipalidad.info)*

*Tel. 9865-2258*

# DOCUMENTO DE COTIZACIÓN

## MUNICIPALIDAD DE SANTA MARÍA

### COTIZACIÓN

No. COT121716-2024

#### PROYECTO:

**“CONSTRUCCIÓN DE HUELLAS DE CONCRETO CICLÓPEO, SAN FRANCISCO, CÓDIGO: COT121716-2024”**

#### UBICACIÓN:

**SAN FRANCISCO, SANTA MARÍA, LA PAZ**

Fuente de Financiamiento:

**FONDOS MUNICIPALES**

SANTA MARÍA LA PAZ martes 05 de noviembre de 2024

Asunto: SOLICITUD DE COTIZACIÓN: OBRAS CIVILES



*Municipalidad de Santa María, La Paz*

*Email: [munisantamaria@yahoo.com](mailto:munisantamaria@yahoo.com)*

*[lapazsantamaria@municipalidad.info](mailto:lapazsantamaria@municipalidad.info)*

*Tel. 9865-2258*

## Contenido

LISTA DE LOS PROYECTOS TÉCNICOS DE LAS OBRAS .....	7
CARTA DE PRESENTACIÓN DE LA OFERTA .....	9
LISTA DE LOS CONTRATOS EJECUTADOS POR EL OFERENTE .....	10
LISTA DE LOS SERVICIOS A CARGO DEL RESPONSABLE TÉCNICO .....	11
LISTA DE EQUIPOS DISPONIBLES (*) .....	12
CRONOGRAMA DE ACTIVIDADES (FÍSICO-FINANCIERO) DE LA OBRA .....	13
LISTA DE CANTIDADES (PRESUPUESTO) DE LA OBRA.....	14
GARANTÍA BANCARIA DE CUMPLIMIENTO DE CONTRATO .....	15
NOTIFICACIÓN DE ACEPTACIÓN .....	16
CONTRATO PARA EJECUCIÓN DE PROYECTO DE INFRAESTRUCTURA MUNICIPAL, SUSCRITO ENTRE LA MUNICIPALIDAD DE SANTA MARÍA, DEPARTAMENTO DE LA PAZ Y EL CONTRATISTA, FINANCIADO CON FONDOS DE LA SECRETARÍA DE INFRAESTRUCTURA Y TRANSPORTE .....	17
DESGLOSE DE OFERTA .....	<b>¡Error! Marcador no definido.</b>



*Municipalidad de Santa María, La Paz*

*Email: [munisantamaria@Yahoo.com](mailto:munisantamaria@Yahoo.com)*

*[lapazsantamaria@municipalidad.info](mailto:lapazsantamaria@municipalidad.info)*

*Tel. 9865-2258*

## **COMPARACIÓN DE PRECIOS No. CP-ALCALDÍA DE SANTA MARÍA-16-2024**

### **1. DATOS GENERALES**

1.1 La Municipalidad de Santa María ha priorizado en el Plan Operativo Anual, para financiar el **PROYECTO: CONSTRUCCIÓN DE HUELLAS DE CONCRETO CICLÓPEO, SAN FRANCISCO, CÓDIGO: COT121716-2024** conforme los alcances y especificaciones técnicas establecidas en el **Anexo I**.

1.2 La Municipalidad de Santa María, en adelante denominado el **Contratante**, invita a las Empresas/Sociedades legalmente constituidas, en adelante denominadas el **Oferente**, a presentar ofertas para la ejecución de la (s) obra (s), el contrato que resulte de este proceso se firmará bajo la modalidad de **Contrato por Precio Unitario Fijo**, el mismo será adjudicado según sea el caso, este proceso se rige por las normas de Contrataciones de la ley de contratación del estado, en adelante denominado **Comparación de Precios**.

1.3 La oferta deberá ser presentada en un solo sobre cerrado<sup>1</sup> a las **10:00 AM, 29 DE OCTUBRE 2024**, en la Municipalidad de Santa María, situada frente al parque central, barrio el centro contiguo al salón municipal, *Municipio de Santa María, Departamento de La Paz, Correo Electrónico: [lapazsantamaria@municipalidad.info](mailto:lapazsantamaria@municipalidad.info)*

1.4 **Si el Contratista envía su oferta esta debe ser acompañada de un representante**, deberá hacerlo en un **solo sobre**, debidamente cerrado y con la siguiente descripción:

*Atención Sr. alcalde Municipal de Santa María;*

*Edificio Municipal, esquina opuesta a Iglesia Católica, Barrio el centro, Municipio de Santa María  
Departamento de La Paz, Correo Electrónico: [munisantamaria@yahoo.com](mailto:munisantamaria@yahoo.com)*

Proceso de Cotización **CP-ALCALDÍA DE SANTA MARÍA- 15-2024**

1.5 Este documento de **Comparación de Precios** incluye: DESGLOSE DE ACTIVIDADES, ESPECIFICACIONES TÉCNICAS, PLANOS CONSTRUCTIVOS, BORRADOR DE CONTRATO Y LOS MODELOS DE "A" A "I".

### **2. OBJETO DEL CONTRATO:**

2.1 **Ejecución de la(s) obra(s): CONSTRUCCIÓN DE HUELLAS DE CONCRETO CICLÓPEO, SAN FRANCISCO, CÓDIGO: COT121716-2024**, de acuerdo con lo(s) proyecto(s) básico(s) completo(s) que figuran en el Anexo II y del Contrato.

<sup>1</sup> Calcular el plazo entre mínimo 15 y máximo 30 días calendarios.



*Municipalidad de Santa María, La Paz*

*Email: [munisantamaria@yahoo.com](mailto:munisantamaria@yahoo.com)*

*[lapazsantamaria@municipalidad.info](mailto:lapazsantamaria@municipalidad.info)*

*Tel. 9865-2258*

- 2.2 **Plazo de Ejecución:** **NOVENTA DÍAS (90) días Calendario** a partir de la fecha establecida en la orden de Inicio
- 2.3 **Sitio de la obra:** Ver **Anexo I**.
- 2.4 **Período de Validez de la Oferta:** 30 (treinta) días calendarios a partir de la fecha límite de recepción de la oferta por parte del contratante.
- 2.5 **Visita al sitio de la obra:** **No Aplica, no se realizará** una visita al sitio de la obra, en caso de que los oferentes deseen realizar una visita comunicarse con por Ing. Luis Fernando Amador Portillo, localizado en los teléfonos indicados más abajo, se recomienda a los oferentes interesados a participar para que conozcan las condiciones donde se ejecutará la obra.
- 2.6 **Aclaraciones:** Podrán pedirse aclaraciones a más tardar **dos (3) días** antes de la fecha de apertura de ofertas o comunicarse al correo electrónico [munisantamaria@yahoo.com](mailto:munisantamaria@yahoo.com) o al tel. (504) 9672-4662/ 9547-6951/ 9865-2258

### 3. **CRITERIOS DE CALIFICACIÓN**

El oferente deberá demostrar que cumple con los siguientes criterios de calificación:

- 3.1 Contar con activos líquidos y/o disponibilidad de crédito libres de otros compromisos contractuales y excluyendo cualquier pago anticipado que pudiera reabrir bajo el contrato por un monto superior a los siguientes:

#### **NO APLICA**

- 3.2 Haber ejecutado y concluido como contratista principal **al menos 02 (dos) obras de naturaleza y complejidad técnicas similares<sup>2</sup>**

### 4. **OFERTA COMPLETA:**

- 4.1 Se considerará que la oferta está completa si presenta el 100% de las cantidades. El incumplimiento a esta cláusula será motivo de rechazo de la oferta.
- 4.2 La Oferta deberá ser presentada por el **Oferente**, en los modelos-estándar, a continuación, presentados:
- a) Modelo A – Carta de Presentación de la Oferta;
  - b) Modelo B – Lista de los contratos ejecutados;
  - c) Modelo C – Lista de los servicios ejecutados por el responsable técnico;

<sup>2</sup> Entiéndase como obras similares las de naturaleza equivalente al monto (valor de la obra), tamaño físico, complejidad y métodos/tecnología.



*Municipalidad de Santa María, La Paz*

*Email: [munisantamaria@yahoo.com](mailto:munisantamaria@yahoo.com)*

*[lapazsantamaria@municipalidad.info](mailto:lapazsantamaria@municipalidad.info)*

*Tel. 9865-2258*

- d) Modelo D – Lista de los equipos disponibles;
- f) Modelo F – Hoja de Lista de Cantidades (Para contrato de Precio Unitario Fijo)

## 5. MONEDA DE LA OFERTA

- 5.1 Los precios serán cotizados enteramente en la moneda nacional Lempiras.

## 6. PRECIO DE LA OFERTA

- 6.1 El precio de la oferta es FIJO y no ajustable. Los costos y precios cotizados por el Contratista deberán permanecer fijos por la duración del Contrato y no deberán estar sujetos a ningún ajuste bajo ninguna circunstancia.
- 6.2 El contratista deberá llenar los costos y los precios para todos los rubros de las Obras descritas en los Diseños y Especificaciones enumerados en la Lista de Cantidades. Los ítems en los que no aparezca un costo o precio de parte del **contratista** no serán remunerados por el **contratante** al ser ejecutados, y se deberán considerar cubiertos por los otros costos y precios de la Lista de Cantidades.
- 6.3 El precio ofertado deberá cubrir todos los gastos relacionados con la ejecución del Contrato incluidos los impuestos, materiales, mano de obra, seguridad social, seguros y tasas fiscales basados en la legislación vigente.

## 7. EVALUACIÓN DE LAS OFERTAS

- 7.1 El **Contratante** evaluará las ofertas de la siguiente manera:
  - (a) si la oferta está debidamente firmada;
  - (b) si la oferta se ajusta a los alcances y especificaciones técnicas indicadas en la **Comparación de Precio**.
- 7.2 Para propósitos de esta Cláusula, una oferta será considerada sustancialmente adecuada a este Documento de Comparación de Precio si cumple con todos los términos, condiciones y especificaciones aquí contenidas, sin excepción o desviación material. Excepción o desviación material es el que afecta el objeto del contrato, la calidad o los resultados de las obras, o que limita de modo sustancial los términos de este Documento de **Comparación de Precio**, los derechos del **Contratante** o las obligaciones del **Oferente**, y cuya rectificación pudiera perjudicar la posición competitiva de otros **Oferentes** que hayan presentado ofertas sustancialmente adecuadas.
- 7.3 Será(n) declarado(s) ganador(es) el (los) oferentes calificados(s) de acuerdo con los criterios de calificación que presente(n) su oferta completa, técnicamente correcta y sustancialmente adecuada y que ofrezca(n) el precio más bajo.



*Municipalidad de Santa María, La Paz*

*Email: [munisantamaria@Yahoo.com](mailto:munisantamaria@Yahoo.com)*

*[lapazsantamaria@municipalidad.info](mailto:lapazsantamaria@municipalidad.info)*

*Tel. 9865-2258*

## 8. FIRMA DEL CONTRATO:

8.1 El **Contratante** notificará al (los) **Oferente(s)** declarado(s) seleccionado(s), por medio electrónico o carta – (**Modelo I**).

8.2 El **Oferente** deberá presentar la **Garantía Bancaria de Cumplimiento del Contrato (Modelo G)** en un plazo máximo de 15 (Quince) días a partir de la fecha de **la Notificación de Aceptación**, la que ascenderá a un quince por ciento (15%) del valor del contrato, válido **90 días** después de la vigencia del contrato.

8.3 El **Oferente** deberá, como condición para la firma del contrato, presentar los siguientes documentos, en su plazo de validez:

1. Escritura de comerciante individual o empresa.
2. Constancia de haber ejecutado por lo menos 2 proyectos de similar naturaleza en los últimos dos años.
3. Copia del RTN, (constancia de la SAR, de pagos a cuenta)
4. Copia De Solvencia Municipal
5. Copia De Tarjeta De Identidad.
6. Constancias de acceso a líneas de crédito al menos tres con fecha reciente. (Ferreterías)
7. Constancias de acceso a líneas de crédito en la banca comercial

## 9. PUBLICIDAD

El contratante publicará la convocatoria, cualquier aclaración o modificación y la adjudicación en el sitio de Internet único del país: [www.honducompras.gob.hn](http://www.honducompras.gob.hn); en el sitio de [Nombre de la Agencia Ejecutora del Proyecto] (y en el sitio de la Alcaldía, si corresponde) y en el sitio de la Cámara Hondureña de la Construcción<sup>3</sup>.

---

Nombre y firma; Representante del contratante

---

<sup>3</sup> y/o otros sitios



*Municipalidad de Santa María, La Paz*

*Email: [munisantamaria@yahoo.com](mailto:munisantamaria@yahoo.com)*

*[lapazsantamaria@municipalidad.info](mailto:lapazsantamaria@municipalidad.info)*

*Tel. 9865-2258*

## ANEXO I

### LISTA DE LOS PROYECTOS TÉCNICOS DE LAS OBRAS

<b>Sitio de la(s) obra(s)</b>	<b>Identificación (código)</b>	<b>Alcance de la(s) obra(s)</b>
CONSTRUCCIÓN DE HUELLAS DE CONCRETO CICLÓPEO, SAN FRANCISCO, CÓDIGO: COT121716-2025	CP-ALCALDÍA DE SANTA MARÍA-cod.16-2024	Se adjunta cuadro de cantidades de obra en anexos al presente documento



*Municipalidad de Santa María, La Paz*

*Email: [munisantamaria@yahoo.com](mailto:munisantamaria@yahoo.com)*

*[lapazsantamaria@municipalidad.info](mailto:lapazsantamaria@municipalidad.info)*

*Tel. 9865-2258*

## **ANEXO II**

---

CONSTRUCCIÓN DE HUELLAS DE CONCRETO CICLÓPEO, SAN  
FRANCISCO, CÓDIGO: COT121716-2025  
(ADJUNTAR LOS PROYECTOS TÉCNICOS)





*Municipalidad de Santa María, La Paz*

*Email: [munisantamaria@yahoo.com](mailto:munisantamaria@yahoo.com)*

*[lapazsantamaria@municipalidad.info](mailto:lapazsantamaria@municipalidad.info)*

*Tel. 9865-2258*

## MODELO A

(En papel con el logotipo de la Empresa)

### CARTA DE PRESENTACIÓN DE LA OFERTA

A: [Nombre Del **CONTRATANTE**]

Dirección: [indicar]

Ref.: Oferta para la ejecución de la obra de: [descripción de la Obra]

Cotización de Precio N. ° \_\_\_\_\_

Lote N° \_\_\_\_\_

Estimados Señores:

1. Habiendo revisado las Condiciones del Contrato, Proyecto(s) Básico(s) Detallado(s) (con sus Especificaciones técnica, Diseños) y Cronograma de Actividades (Físico-Financiero) o Lista de Cantidades (escoger según corresponda), para la ejecución de la(s) Obra(s) citada(s), nosotros, los abajo firmantes, proponemos ejecutar y concluir la(s) referida(s) Obra(s) de acuerdo con las Condiciones del Contrato, Proyecto(s) Básico(s) Detallado(s) (conteniendo las Especificaciones, Diseños) y Cronograma de Actividades (Físico-Financiero) o Lista de Cantidades (escoger según corresponda) por el valor de [insertar la cantidad en número y letras ].
2. Si nuestra propuesta es aceptada, nos comprometemos a iniciar la(s) obra(s) a partir de la fecha de **la Notificación de Aceptación** y de la firma del **Contrato** y a entregar la(s) obra(s) \_\_\_\_\_ [insertar el número de días] o a más tardar \_\_\_\_\_ [insertar la fecha].
3. sí nuestra oferta es aceptada entregaremos una **Garantía Bancaria (Modelo G) de Cumplimiento del Contrato**, la que ascenderá a un quince por ciento (15%) del valor del contrato, válido (90) días después de la vigencia del contrato, en un período no mayor a diez (10) días después de firmado el contrato. [Al recibir la notificación de que nuestra oferta fue la vencedora.]
4. Acordamos mantener esta oferta válida por el plazo de [insertar el plazo en número y letras] días calendarios a partir de la fecha límite para la presentación de la oferta, según lo establecido en la Cláusula 3.4 del Formulario estándar de Comparación de Precios.
5. La presente oferta constituirá un compromiso de cumplimiento por cada parte y entre las Partes a la firma del Contrato.

Fecha: \_\_\_\_ de \_\_\_\_\_ del \_\_\_\_\_.

Firma: \_\_\_\_\_

[En la calidad de \_\_\_\_\_ debidamente autorizado a firmar la oferta].



Municipalidad de Santa María, La Paz  
Email: [munisantamaria@yahoo.com](mailto:munisantamaria@yahoo.com)  
[lapazsantamaria@municipalidad.info](mailto:lapazsantamaria@municipalidad.info)  
Tel. 9865-2258

## MODELO B

### LISTA DE LOS CONTRATOS EJECUTADOS POR EL OFERENTE

Oferte:		
Cotización de Precio No.: CP-ALCALDÍA DE SANTA MARÍA-16-2024		Página: ____ de ____
Registro del OFERENTE (específico para hacer obras civiles):		

Contrato No. (1)	Contratante (2)	Nombre del contrato (3)	Fecha del contrato (4)	Descripción de la obra (5)	Valor de la obra (6)

Fecha:	Firma:
Nombre y Cargo:	

**Notas:** El Oferte podrá presentar, caso necesario, otros documentos y relacionarlos.

- (1) Indicar el número del contrato.
- (2) Indicar el nombre de la Institución contratante (dirección para contacto).
- (3) Indicar el nombre del contrato.
- (4) Día/mes/año (inicio y conclusión de la obra).
- (5) Institución donde está suscrita/registrada la(s) obra(s) similar(es).
- (6) Indicar el valor y la moneda del contrato.



Municipalidad de Santa María, La Paz

Email: [munisantamaria@yahoo.com](mailto:munisantamaria@yahoo.com)

[lapazsantamaria@municipalidad.info](mailto:lapazsantamaria@municipalidad.info)

Tel. 9865-2258

## MODELO C

### LISTA DE LOS SERVICIOS A CARGO DEL RESPONSABLE TÉCNICO

Oferente:		Nombre del responsable Técnico:	
Comparación de Precio n.º:	Lote n.º:	Página: ____ de ____	
Registro del Oferente (específico para hacer obras civiles):			

CONTRATO No. (1)	DESCRIPCIÓN DE LA OBRA (2)	N.º DEL REGISTRO DE LA OBRA (3)	EMPRESA EJECUTORA (4)

Notas:

- (1) Indicar el número del contrato.
- (2) Hacer una breve descripción del tipo y porte de la obra supervisada (cuantitativos).
- (3) Institución donde está suscrita/registrada la(s) obra(s) similar(es).

#### Compromiso del(os) Responsable(s) Técnico(s):

Me comprometo a asumir como responsable(s) Técnico(s) de la(s) Obra(s), esta Obra y/o Lote arriba identificado.

Lugar y Fecha:

Firma(s) del(os) Responsable(s) Técnico(s):



*Municipalidad de Santa María, La Paz*

*Email: [munisantamaria@yahoo.com](mailto:munisantamaria@yahoo.com)*

*[lapazsantamaria@municipalidad.info](mailto:lapazsantamaria@municipalidad.info)*

*Tel. 9865-2258*

**MODELO D**

**LISTA DE EQUIPOS DISPONIBLES (\*)**

<b>Oferente:</b>

<b>No (1)</b>	<b>Equipos (2)</b>	<b>Modelo / Año de fabricación (3)</b>	<b>Propio (P) Alquilado (A) Otros (O) (4)</b>

(\*) – Listar las máquinas y equipos disponibles que utilizará en la obra, e indicar si los mismos son propios, alquilados u otros.

<b>Fecha:</b>	<b>Firma:</b>
<b>Nombre y Cargo:</b>	



Municipalidad de Santa María, La Paz  
Email: [munisantamaria@yahoo.com](mailto:munisantamaria@yahoo.com)  
[lapazsantamaria@municipalidad.info](mailto:lapazsantamaria@municipalidad.info)  
Tel. 9865-2258

## MODELO E

### CRONOGRAMA DE ACTIVIDADES (FÍSICO-FINANCIERO) DE LA OBRA

Oferente:		
Comparación de Precio No.	Lote No. N/A	Página: ____ de ____

Ítem N.º	Actividad	Costo			30	30	30
		Total del Ítem (LPS.)	Porcentaje del Precio Total				
1							
2							
3							
4							
5							
<b>PRECIO TOTAL (LPS.)</b>			100%				

Fecha:	Firma:
Nombre y Cargo:	

El **Oferente** deberá presentar el Cronograma de ejecución indicado en las columnas, y el porcentaje de cada actividad prevista para cada MES.



Municipalidad de Santa María, La Paz  
 Email: [munisantamaria@yahoo.com](mailto:munisantamaria@yahoo.com)  
[lapazsantamaria@municipalidad.info](mailto:lapazsantamaria@municipalidad.info)  
 Tel. 9865-2258

**MODELO F**

**LISTA DE CANTIDADES (PRESUPUESTO) DE LA OBRA**

<b>Oferente:</b>		
Comparación de Precio No.	Lote No. N/A	Página: ____ de ____

Ítem	Descripción	Unidad/ Medida	Cantidad	Precio Unitario	Precio Total
<b>Precio Total (LPS.)</b>					
<b>Valor en letras:</b>					

<b>Fecha:</b>	<b>Firma:</b>
<b>Nombre y Cargo:</b>	



**Municipalidad de Santa María, La Paz**

**Email:** [munisantamaria@Yahoo.com](mailto:munisantamaria@Yahoo.com)

[lapazsantamaria@municipalidad.info](mailto:lapazsantamaria@municipalidad.info)

**Tel. 9865-2258**

## MODELO G

### **GARANTÍA BANCARIA DE CUMPLIMIENTO DE CONTRATO**

(Incondicional y en este formato)

A: [nombre y dirección del **CONTRATANTE**]

[Indique el Nombre del Banco, y la dirección de la sucursal que emite la garantía]

**Beneficiario:** [indique el nombre y la dirección del **CONTRATANTE**]

**Fecha:** [indique la fecha]

**GARANTÍA DE CUMPLIMIENTO No.** [Indique el número de la Garantía de Cumplimiento]

Se nos ha informado que [indique el nombre del Contratista] (en adelante denominado "el Contratista") ha sido seleccionado para celebrar Contrato con su entidad para la ejecución de [indique el nombre del Contrato y una breve descripción de las Obras] en adelante "el Contrato".

Así mismo, entendemos que, de acuerdo con las condiciones del Contrato, se requiere una Garantía de Cumplimiento.

A solicitud del Contratista, nosotros [indique el nombre del Banco] por este medio nos obligamos irrevocablemente a pagar a su entidad una suma o sumas, que no exceda(n) un monto total de [indique la cifra en números] [indique la cifra en palabras],<sup>4</sup> la cual será pagada por nosotros en los tipos y proporciones de monedas en las cuales el Contrato ha de ser pagado, al recibo en nuestras oficinas de su primera solicitud por escrito, acompañada de una comunicación escrita que declare que el Contratista está incurriendo en violación de sus obligaciones contraídas bajo las condiciones del Contrato sin que su entidad tenga que sustentar su demanda o la suma reclamada en ese sentido.

Esta Garantía expirará a los 90 días después de la fecha de emisión del Certificado de recepción de las Obras, es decir 90 días a partir de la firma del contrato, calculados sobre la base de una copia de dicho Certificado que nos será proporcionado, o en el [indicar el día] día del [indicar el mes] mes del [indicar el año],<sup>5</sup> lo que ocurra primero. Consecuentemente, cualquier solicitud de pago bajo esta Garantía deberá recibirse en esta institución en o antes de esta fecha.

Esta Garantía está sujeta a las *Reglas uniformes de la CCI relativas a las garantías pagaderas contra primera solicitud (Uniform Rules for Demand Guarantees)*, Publicación del CCI No. 458. (ICC, por sus siglas en inglés)

\_\_\_\_\_  
[Firma(s) del (los) representante(s) autorizado(s) del banco]

<sup>4</sup> El Garante (banco) indicará el monto que representa el porcentaje del Precio del Contrato estipulado en el Contrato y denominada en la(s) moneda(s) del Contrato o en una moneda de libre convertibilidad aceptable al Contratante.

<sup>5</sup> Indique la fecha que corresponda veintiocho días después de la Fecha de Terminación Prevista. El Contratante deberá observar que, en el caso de prórroga del plazo de terminación del Contrato, el Contratante necesitará solicitar una extensión de esta Garantía al Garante. Dicha solicitud deberá ser por escrito y presentada antes de la expiración de la fecha establecida en la Garantía. Al preparar esta Garantía el Contratante podría considerar agregar el siguiente texto al formulario, al final del penúltimo párrafo: "El Garante conviene en una sola extensión de esta Garantía por un plazo no superior a [seis meses]/ [un año], en respuesta a una solicitud por escrito del Contratante de dicha extensión, la que será presentada al Garante antes de que expire la Garantía."



*Municipalidad de Santa María, La Paz*  
*Email: [munisantamaria@Yahoo.com](mailto:munisantamaria@Yahoo.com)*  
*[lapazsantamaria@municipalidad.info](mailto:lapazsantamaria@municipalidad.info)*  
*Tel. 9865-2258*

-----  
**MODELO H**  
-----

	LOGO DEL CONTRATANTE
--	----------------------

**NOTIFICACIÓN DE ACEPTACIÓN**

*Lugar y fecha*

A: *[indicar el nombre y dirección del **Oferente** Seleccionado]*

Estimados Señores:

Tenemos el agrado de notificarles que su Oferta con fecha *[indicar la fecha de la Carta de Presentación de Oferta – Modelo A]* para la ejecución del(as) Obra(s) de \_\_\_\_\_, referente a la Comparación de Precio No. \_\_\_\_\_, Lote No. \_\_\_\_\_, por el precio de \_\_\_\_\_ *[poner cantidad en número y letras]*, fue aceptada por nosotros.

El Contrato firmado y la Garantía de Cumplimiento deberán ser entregados en un plazo máximo de 15 (quince) días calendarios a partir de la fecha de recibida esta Carta de Aceptación.

Les solicitamos dar inicio a la referida Obra, después de la firma del contrato, de acuerdo con los documentos contractuales indicados en los Términos del Contrato aquí adjuntado.

Atentamente,

\_\_\_\_\_  
(Nombre del firmante indicado)





*Municipalidad de Santa María, La Paz*

*Email: [munisantamaria@yahoo.com](mailto:munisantamaria@yahoo.com)*

*[lapazsantamaria@municipalidad.info](mailto:lapazsantamaria@municipalidad.info)*

*Tel. 9865-2258*

## **MODELO I**

### **CONTRATO PARA EJECUCIÓN DE PROYECTO DE INFRAESTRUCTURA MUNICIPAL, SUSCRITO ENTRE LA MUNICIPALIDAD DE SANTA MARÍA, DEPARTAMENTO DE LA PAZ Y EL CONTRATISTA, FINANCIADO CON FONDOS DE LA SECRETARIA DE INFRAESTRUCTURA Y TRANSPORTE.**

Yo, GABINO ARGUETA GÁLVEZ, alcalde de la Municipalidad de Santa María, departamento de La Paz mayor de edad, Hondureño, soltero, con tarjeta de identidad No. 1218-1962-00057, con domicilio y residencia en el municipio de Santa María, Departamento de La Paz, quien actúa en su condición de Alcalde Municipal, estando facultado para ejercer la representación legal de La Municipalidad de Santa María, Departamento de La Paz y para celebrar toda clase de actos y contratos, quien en adelante se denominará LA MUNICIPALIDAD por una parte, y por la otra, el señor \_\_\_\_\_, mayor de edad, de profesión \_\_\_\_\_, Hondureño, soltero, con tarjeta de identidad No. \_\_\_\_\_, con domicilio en la \_\_\_\_\_, \_\_\_\_\_, departamento de \_\_\_\_\_, actuando en su condición de Contratista Individual, denominado de aquí en adelante EL CONTRATISTA; por este acto acuerdan celebrar como al efecto celebran el presente contrato bajo las cláusulas y condiciones siguientes: PRIMERA: DEFINICIONES: Siempre que se empleen los vocablos que a continuación se señalan significan: MUNICIPALIDAD: Es el órgano de Gobierno y administración del Municipio; se rige por la Ley de Municipalidades y su reglamento, y por lo tanto es una institución de derecho público, con autonomía para ejercer los asuntos de su competencia, y que para efectos de este Convenio, asume la responsabilidad administrativa, técnica y legal, para la ejecución de los proyectos. LA UTI: Es la Unidad Técnica, dependencia municipal encargada de administrar el ciclo de proyectos en lo que corresponde a la pre inversión, contratación, inversión, supervisión de la infraestructura y capacitación que el proyecto implica. EL CONTRATISTA: la persona natural o jurídica debidamente calificada y registrada en el Banco de Ejecutores de la Municipalidad/Mancomunidad, contratado por la Municipalidad para la prestación de servicios para construir una obra civil o proyecto específico. EL SUPERVISOR: es la persona natural o jurídica debidamente calificada y registrada en el Banco de Supervisores de la Municipalidad/Mancomunidad,



*Municipalidad de Santa María, La Paz*

*Email: [munisantamaria@yahoo.com](mailto:munisantamaria@yahoo.com)*

*[lapazsantamaria@municipalidad.info](mailto:lapazsantamaria@municipalidad.info)*

*Tel. 9865-2258*

contratado por la Municipalidad para ejercer la supervisión de la construcción de la obra de manera que es responsable de que la obra se ejecute de acuerdo a lo establecido en este contrato y términos de referencia, con la calidad y en el tiempo establecido. EL PROYECTO: Es la obra física cuya ejecución es objeto de este contrato, PROYECTO CONSTRUCCIÓN DE CENTRO COMUNAL LAS TORRES, CÓDIGO: COT121704-2023, SEGUNDA: OBJETO DEL CONTRATO: EL CONTRATISTA se compromete a construir y dejar listas para su uso las obras que conforman EL PROYECTO según los cuadros de cantidades de obra, precios unitarios y planos convenidos con LA MUNICIPALIDAD. TERCERA: MONTO DEL CONTRATO. El monto de este contrato es de \_\_\_\_\_ LEMPIRAS CON \_\_\_\_/100 (L. \_\_\_\_\_) procedentes de la fuente Fondos Municipales y cualquier modificación futura que dicho Convenio conlleve mientras dure su ejecución. CUARTA: ANTICIPO: LA MUNICIPALIDAD, otorgará al CONTRATISTA un anticipo (siempre y cuando el contratista lo requiera) por un monto de \_\_\_\_\_ LEMPIRAS CON \_\_\_\_/100 (L. \_\_\_\_\_) equivalente al 15% del monto total de este Contrato como lo estipula en las bases de licitación y conforme lo establece la Ley de Contratación del Estado en el artículo 105, bajo la cual se rige este contrato, previo cumplimiento de los requisitos siguientes: a) Que este Contrato haya sido plenamente formalizado; b) Que se hayan aceptado por parte de LA MUNICIPALIDAD, las correspondientes garantías que rinda el Contratista. QUINTA: AMORTIZACIÓN DEL ANTICIPO: De cada estimación presentada por EL CONTRATISTA será deducido proporcionalmente a partir de la primera estimación la cantidad porcentual que corresponda al anticipo, de manera que cuando el proyecto presente un avance físico financiero del 80%, el anticipo se encuentre amortizado al 100%. En caso de utilización comprobada del anticipo para fines distintos del proyecto, LA MUNICIPALIDAD procederá a exigir su devolución a EL CONTRATISTA y ejecutará la correspondiente garantía de anticipo sin perjuicio de la rescisión del contrato a criterio de la Municipalidad. SEXTA: ORDEN DE INICIO: Se considerará como tal 15 días después de la entrega del cheque de anticipo por parte de LA MUNICIPALIDAD y de la recepción por parte de EL CONTRATISTA. Si pasados 15 días calendario, el CONTRATISTA no ha retirado el cheque de anticipo, LA MUNICIPALIDAD se reserva el derecho de realizar un nuevo proceso de adjudicación, sin responsabilidad alguna por su parte. SÉPTIMA: IMPUESTOS: EL CONTRATISTA está en la obligación de Cancelar a la secretaria de administración de rentas de la obra en ejecución, el cual será calculado en base al 15%



*Municipalidad de Santa María, La Paz*

*Email: [munisantamaria@yahoo.com](mailto:munisantamaria@yahoo.com)*

*[lapazsantamaria@municipalidad.info](mailto:lapazsantamaria@municipalidad.info)*

*Tel. 9865-2258*

de Utilidad Generada del Proyecto. Impuesto que será deducido en cada una de las estimaciones presentadas en el transcurso del proceso de ejecución de la obra, posteriormente LA MUNICIPALIDAD está en la obligación de presentar dicho impuesto retenido al Contratista en la Agencia Bancaria que se estime conveniente en los próximos 10 días a la retención. SI EL CONTRATISTA PRESENTA CONSTANCIA DE PAGOS A CUENTA EXTENDIDA POR LA SAR HACER CASO OMISO A ESTA CLAUSULA DE IGUAL MANERA EL CONTRATISTA ESTA SUJETO AL PAGO DE TASA IMPUESTO MUNICIPAL OCTAVA: DESEMBOLSOS: LA MUNICIPALIDAD, además del anticipo efectuará pagos a EL CONTRATISTA de acuerdo al avance del proyecto; estos desembolsos se harán mediante la presentación de estimaciones por parte de EL CONTRATISTA, revisadas y autorizadas por EL SUPERVISOR municipal unidad de proyectos, y/o supervisor de la UTI. Para el pago de la estimación ésta debe ser aprobada por LA MUNICIPALIDAD. A las estimaciones se les deducirá la parte porcentual que resulte de lo entregado como anticipo y demás retenciones establecidas por Ley, Se hará supervisión por parte de gobernación de la cual dependerán los desembolsos. NOVENA: TIEMPO DE EJECUCIÓN: EL CONTRATISTA se compromete a construir la obra objeto de este Contrato dentro de los \_\_\_\_\_ (\_\_\_\_) días calendario contados a partir de la fecha indicada en la orden de inicio; en caso de que EL CONTRATISTA no termine el proyecto en el plazo estipulado por razones imputables a él, pagará a LA MUNICIPALIDAD en concepto de daños y perjuicios ocasionados por la demora, una multa por la cantidad de \_\_\_\_\_ LEMPIRAS CON \_\_\_\_/100 (L. \_\_\_\_\_) equivalente al 0.125% sobre el monto del contrato por cada día de retraso. DECIMA: GARANTÍAS: EL CONTRATISTA, previo a la entrega del anticipo rendirá una Garantía de Anticipo equivalente al 100% del valor del anticipo recibido que haciende a \_\_\_\_\_ LEMPIRAS CON \_\_\_\_/100 (L. \_\_\_\_\_) también rendirá una Garantía de Cumplimiento de Contrato equivalente al 15% sobre el valor del Contrato, equivalente a \_\_\_\_\_ LEMPIRAS CON \_\_\_\_/100 (L. \_\_\_\_\_) La Garantía de Cumplimiento de contrato estará vigente hasta tres meses después del plazo previsto para la ejecución de la obra. Si por causas establecidas contractualmente se modifica el plazo de ejecución del contrato, por un término mayor de dos meses, EL CONTRATISTA deberá ampliar la vigencia de la Garantía de Cumplimiento de Contrato, de manera que venza tres meses después del nuevo plazo establecido; el valor de la ampliación se calculará sobre el monto pendiente de ejecución, siempre que lo anterior



*Municipalidad de Santa María, La Paz*

*Email: [munisantamaria@yahoo.com](mailto:munisantamaria@yahoo.com)*

*[lapazsantamaria@municipalidad.info](mailto:lapazsantamaria@municipalidad.info)*

*Tel. 9865-2258*

hubiere sido ejecutado satisfactoriamente. Se establece una Garantía de Calidad de Obra equivalente al 5% del monto del contrato, la cual deberá presentarse previo al pago de la última estimación y tendrá una vigencia de un año, a partir de la fecha de emisión del Acta de Recepción Provisional. Todos los documentos de garantía deberán contener la siguiente cláusula obligatoria. "LA PRESENTE GARANTÍA SERA EJECUTADA A SIMPLE REQUERIMIENTO DE LA MUNICIPALIDAD DE SANTA MARÍA, ACOMPAÑADA DE UN CERTIFICADO DE INCUMPLIMIENTO" Este Certificado de Incumplimiento será emitido por LA MUNICIPALIDAD. DECIMA PRIMERA: VARIACIONES AL CONTRATO. Las cantidades de obra de EL PROYECTO son estimadas y pueden variar. LA MUNICIPALIDAD se reserva el derecho de modificar, variar, agregar, o disminuir partes del total de la obra cuando así convenga a sus intereses. En este caso, sin invalidar el contrato, siempre y cuando sea autorizado mediante Orden de Cambio, previamente revisada y firmada por EL SUPERVISOR, y por el COORDINADOR de LA UTI podrá variar el valor del contrato hasta un máximo del diez por ciento (10%) arriba del valor señalado en la Cláusula Tercera de este Contrato, modificando en consecuencia las cifras del mismo si supera el 10% del monto del contrato se deberá hacer un adendum al contrato. El valor de las modificaciones acumuladas no podrá exceder del veinticinco por ciento (25%) del monto inicial del contrato. DÉCIMA SEGUNDA: ROL DEL SUPERVISOR: EL SUPERVISOR dará, dentro de los límites del contrato, instrucciones a EL CONTRATISTA para subsanar cualquier deficiencia de la obra. DÉCIMA TERCERA. RESPONSABILIDAD LABORAL Y CIVIL: EL CONTRATISTA será el único responsable del pago de las obligaciones laborales que se deriven de la contratación del personal que efectúe la ejecución del proyecto; por consiguiente, será su responsabilidad afrontar y solucionar todos los problemas de tipo laboral que se presentaren durante y después de la construcción de la obra. Asimismo, EL CONTRATISTA libera de toda responsabilidad a LA MUNICIPALIDAD y en caso de acciones entabladas por daños a terceros en razón de transgresiones de sus derechos como consecuencia de los trabajos a realizar en los sitios de la obra y las colindancias de ésta. DÉCIMA CUARTA: EMPLEO. a) EL CONTRATISTA procurará emplear en actividades de la construcción (albañilería, fontanería básica, electricidad básica, entre otros) a personal de este municipio, DÉCIMA QUINTA: RESCISIÓN DEL CONTRATO O SUSPENSIÓN DE DESEMBOLSOS. LA MUNICIPALIDAD podrá rescindir el presente Contrato o suspender los desembolsos, cuando ocurra cualquiera de las siguientes causales: a)



*Municipalidad de Santa María, La Paz*

*Email: [munisantamaria@yahoo.com](mailto:munisantamaria@yahoo.com)*

*[lapazsantamaria@municipalidad.info](mailto:lapazsantamaria@municipalidad.info)*

*Tel. 9865-2258*

Incumplimiento de cualquiera de las obligaciones estipuladas en el presente Contrato.

b) Por deficiencia o mala ejecución de los trabajos debido a insuficiente mano de obra, mala calidad de los materiales, uso inapropiado de equipo o uso indebido de los fondos adelantados por LA MUNICIPALIDAD, de conformidad con los resultados de los informes emitidos por EL SUPERVISOR o con base a las visitas que LA MUNICIPALIDAD lleve a cabo, de lo cual se pueda presumir que existe el riesgo de que se malogre o distorsione el objeto del presente Contrato, c) A requerimiento de LA MUNICIPALIDAD o de EL CONTRATISTA, cuando las condiciones prevaecientes no hicieran posible la terminación del proyecto. d) La suspensión de los desembolsos o resolución del contrato por parte de LA MUNICIPALIDAD, según sea el caso por cualesquiera de las cláusulas antes indicadas, no liberará de responsabilidad a EL CONTRATISTA de las obligaciones contraídas de liquidar o reembolsar los recursos que le hubiese adelantado LA MUNICIPALIDAD, e) No iniciar la obra después de 15 días de la fecha de inicio establecida y que no exista causa justificada; f) Incapacidad manifiesta de EL CONTRATISTA para ejecutar ese tipo de obra, g) No cumplir con las instrucciones de EL SUPERVISOR cuando éstas favorezcan la ejecución de la obra.

DÉCIMA SEXTA: SOLUCIÓN DE CONFLICTOS. En caso de disputas, reclamos o desacuerdos que puedan surgir como resultado de este contrato, y de no llegarse a un acuerdo entre las partes, ambos tienen expedito el derecho de acudir a los Tribunales de Justicia, para cuyos efectos, EL CONTRATISTA renuncia al fuero de su domicilio y se somete expresamente al domicilio de LA MUNICIPALIDAD .- DÉCIMA SÉPTIMA: ACEPTACIÓN: Las partes aceptan en todo y cada una de sus partes las cláusulas anteriores y convienen en que lo no previsto en el presente contrato será regulado por los documentos detallados en la Cláusula Anteriores del Contrato, de las Condiciones Generales y Especiales del Contrato de Infraestructura Municipal.

En fe de lo cual, de común acuerdo, firmamos el presente Contrato en el Municipio de Santa María, Departamento de La Paz, a los \_\_\_\_\_ (\_\_) días del mes de \_\_\_\_\_ del 202\_\_.

\_\_\_\_\_  
**GABINO ARGUETA GÁLVEZ**  
 Alcalde Municipal  
 Santa María, La Paz

\_\_\_\_\_  
 xxxxxxxxxxxxxxxxxxxxxxxxxxxxxxxx  
 Contratista



Municipalidad de Santa María, La Paz

Email: [munisantamaria@Yahoo.com](mailto:munisantamaria@Yahoo.com)

[lapazsantamaria@municipalidad.info](mailto:lapazsantamaria@municipalidad.info)

Tel. 9865-2258

## ANEXO II

### DESGLOSE DE OFERTA

SE DEBEN USAR SOLO MATERIALES RECONOCIDOS POR SU CALIDAD A NIVEL NACIONAL, EN CASO DE USAR MATERIALES NO APROBADOS SE DEBE REALIZAR PRUEBAS DE LABORATORIO CUYO COSTO LO ASUMIRÁ EL CONTRATISTA.

N.	ACTIVIDAD	UNIDAD	CANTIDAD	PRECIO UNITARIO	TOTAL
<b>PRELIMINARES</b>					
1	LIMPIEZA DE TERRENO	M2	312		L -
2	EXCAVACIÓN DE MATERIAL	M3	10.4		L -
3	TRAZADO Y MARCADO	ML	130		L -
SUB TOTAL					L -
<b>RELLENO Y CONFORMACIÓN</b>					
4	CORTE Y CONFORMACIÓN DE TERRENO A MANO	M3	15.6		L -
5	RELLENO Y COMPACTADO CON MATERIAL SELECTO	M3	5.2		L -
SUB TOTAL					L -
<b>CONCRETO CICLÓPEO</b>					
6	CONCRETO CICLÓPEO E=20CM PROPORCIÓN 1:2:3	M3	41.6		L -
SUB TOTAL					L -
<b>OBRAS FINALES</b>					
7	LIMPIEZA FINAL	JRD	1		L -
SUB TOTAL					L -
TOTAL					L -

- ) Se debe colocar rotulo de proyecto según las especificaciones dadas, el cual el contratista asumirá su costo.
- ) El contratista debe comprar chalecos para todos los trabajadores en la obra, según la cantidad de personas en el proyecto el mínimo son 10 chalecos por proyecto.

NOMBRE DEL OFERENTE \_\_\_\_\_

IDENTIDAD No. \_\_\_\_\_ FIRMA \_\_\_\_\_



*Municipalidad de Santa María, La Paz*  
*Email: [munisantamaria@Yahoo.com](mailto:munisantamaria@Yahoo.com)*  
*[lapazsantamaria@municipalidad.info](mailto:lapazsantamaria@municipalidad.info)*  
*Tel. 9865-2258*

## UBICACIÓN



## COORDENADAS

Lat: 14.234684°	Lon: -87.884850°
-----------------	------------------

## IMÁGENES DE LA ZONA





*Municipalidad de Santa María, La Paz*  
*Email: [munisantamaria@Yahoo.com](mailto:munisantamaria@Yahoo.com)*  
*[lapazsantamaria@municipalidad.info](mailto:lapazsantamaria@municipalidad.info)*  
*Tel. 9865-2258*

### IMÁGENES DE LA ZONA







*Municipalidad de Santa María, La Paz*

*Email: [munisantamaria@yahoo.com](mailto:munisantamaria@yahoo.com)*

*[lapazsantamaria@municipalidad.info](mailto:lapazsantamaria@municipalidad.info)*

*Tel. 9865-2258*

---


## PLANO

---

# PROGRAMA NACIONAL DE INTERVENCIÓN A CAMINOS PRODUCTIVOS



## HUELLAS VEHICULARES DE CONCRETO CICLÓPEO

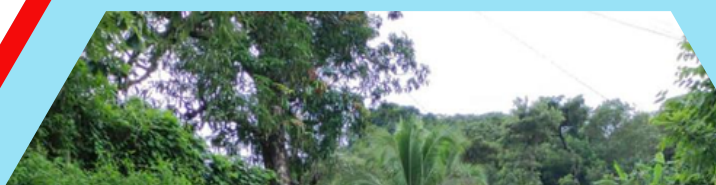

# HUELLAS VEHICULARES DE CONCRETO CICLÓPEO

## ESPECIFICACIONES TÉCNICAS

### ❖ LIMPIEZA DE TERRENO

#### DESCRIPCION DE LA ACTIVIDAD A REALIZAR:

Este trabajo consistirá en la limpieza de calles mediante la utilización Mano de Obra no calificada y Herramienta menor. Los peones con escobas, rastrillos y recogedores de basura procederán a la limpieza de calles de basura y otros desperdicios que no impliquen la utilización de equipo especializado.

#### CRITERIOS DE MEDICION Y PAGO

MEDICIÓN: La cantidad a pagarse por Limpieza de Calles será el número de metros cuadrados medidos en la obra, ordenados, ejecutados y aceptados por el supervisor.

PAGO: Estos precios y pagos constituirán la compensación total por suministro de mano de obra, equipo, herramientas, materiales y operaciones conexas en la ejecución de los trabajos descritos en esta especificación.

### ❖ EXCAVACIÓN DE MATERIAL

#### DESCRIPCION DE LA ACTIVIDAD A REALIZAR:

Este trabajo consistirá en la excavación de material, en cualquier tipo de suelo desde Arcilla, pasando por limos hasta arenas y gravas que no requieren el uso de maquinaria pesada o explosivos, y cuya consistencia es desconocida en el momento de la evaluación de la obra.

El espesor de la excavación deberá ser de 5 cm respecto a la cota de terreno natural.

El material producto de la excavación debe colocarse como relleno entre huellas debidamente humedecido y compactado.

#### CRITERIOS DE MEDICION Y PAGO

MEDICION: La cantidad a pagarse por Excavación de Material No Clasificado será el número de metros cúbicos medidos en la obra, de trabajos ordenados, ejecutados y aceptados por el supervisor de obra.

PAGO: Estos precios y pagos constituirán la compensación total, por suministro de mano de obra, equipo, herramientas y operaciones conexas en la ejecución de los trabajos descritos en esta especificación.

**Caminos  
Productivos**



# HUELLAS VEHICULARES DE CONCRETO CICLÓPEO

## ESPECIFICACIONES TÉCNICAS

### ❖ TRAZADO Y MARCADO

#### DESCRIPCION DE LA ACTIVIDAD A REALIZAR:

La actividad de trazado y marcado para huellas vehiculares comienza con mirar y medir el terreno usando cintas métricas y estacas. Después, se hace un diseño preliminar marcando las huellas con cuerdas o cordeles. Se usan elementos naturales o estacas como referencia para asegurarse de que todo esté en su lugar. Se verifica que todo esté nivelado con niveles de burbuja, ajustándolos según sea necesario.

#### CRITERIOS DE MEDICION Y PAGO:

MEDICION: La cantidad a pagarse por Trazado y Marcado Con Nivel, será el número de metros lineales medidos en la obra, de trabajos ordenados, ejecutados y aceptados por el supervisor de obra.

PAGO: Estos precios y pagos constituirán la compensación total por suministro de mano de obra, equipo, herramientas, materiales y operaciones conexas en la ejecución de los trabajos descritos en esta especificación.

### ❖ CORTE Y CONFORMACIÓN DE TERRENO A MANO

#### DESCRIPCION DE LA ACTIVIDAD A REALIZAR:

Este trabajo consistirá en el Corte y Conformación de material a mano. Se removerá el material cambiando las características topográficas originales del terreno hasta ubicar la cota indicada en los planos del proyecto. Se procederá de la siguiente forma: 1) Se excavará mediante medios manuales, en cualquier tipo de suelo desde arcilla, pasando por limos hasta arenas y gravas que no requieren del uso de explosivos. 2) La superficie se conformará de acuerdo a las indicaciones de los planos y se compactará la superficie uniformemente mediante el empleo de pisones de mano hasta obtener la máxima compactación que sea posible obtener con el uso de dichas herramientas.

Se usará el material de la propia excavación libre de residuos orgánicos.

#### CRITERIOS DE MEDICION Y PAGO:

MEDICION: La cantidad a pagarse por Corte y Conformación a Mano, será el número de metros cúbicos medidos en la obra, de trabajos ordenados, ejecutados y aceptados por el supervisor de obra.

PAGO: Estos precios y pagos constituirán la compensación total por suministro de mano de obra, equipo, herramientas y operaciones conexas en la ejecución de los trabajos descritos en esta especificación.

**Caminos  
Productivos**



# HUELLAS VEHICULARES DE CONCRETO CICLÓPEO

## ESPECIFICACIONES TÉCNICAS

### ❖ RELLENO Y COMPACTADO CON MATERIAL SELECTO

#### DESCRIPCION DE LA ACTIVIDAD A REALIZAR:

Estos trabajos consistirán en seleccionar, colocar, manipular, humedecer y compactar el material selecto necesario. El material selecto para suministrar deberá estar libre de piedras, grumos y terrones. El lugar donde se instalará el material de relleno deberá estar limpio de escombros. El material selecto será humedecido (sin formar lodo) y compactado en capas con un espesor de 0.05 m. por medio de apisonadores manuales iniciando desde los bordes al centro del relleno y manteniendo traslapes continuos en los sitios apisonados. Esta actividad incluye el acarreo del material desde su sitio de almacenaje hasta donde se colocará.

#### CRITERIOS DE MEDICION Y PAGO:

**MEDICION:** La cantidad a pagarse por relleno y compactado con material selecto, será el número de metros cúbicos medidos en la obra, de trabajos ordenados, ejecutados y aceptados por el supervisor de obra.

**PAGO:** Estos precios y pagos constituirán la compensación total por suministro de mano de obra, equipo, herramientas y operaciones conexas en la ejecución de los trabajos descritos en esta especificación.

**Camino**  
**Productivos**



# HUELLAS VEHICULARES DE CONCRETO CICLÓPEO

## ESPECIFICACIONES TÉCNICAS

### ❖ CONCRETO CICLÓPEO E=20CM

#### DESCRIPCIÓN DE LA ACTIVIDAD A REALIZAR:

La actividad incluye el encofrado, fundido y desencofrado de la combinación de concreto simple con piedra ripio de tamaño adecuado, Colocando elementos de fijación laterales para mantener una sección constante. El concreto debe fabricarse sobre una superficie impermeable y limpia, haciéndose la mezcla en seco hasta lograr un aspecto uniforme, agregando después el agua en pequeñas cantidades hasta obtener un producto homogéneo y cuidando que durante la operación no se mezcle tierra ni impureza alguna, deberá tener la humedad mínima que permita una consistencia plástica y trabajable. Se iniciará su colocación de capas alternadas de concreto simple y piedra, cuidando de guardar la proporción especificada. La primera capa será de concreto de 5 cm de espesor, sobre la que se colocará a mano una capa de piedra. La piedra deberá quedar totalmente embebida en concreto evitando vacíos entre el hormigón y la piedra. La superficie de acabado quedara lisa y limpia de desperdicio.

Se considera encofrado con sus respectivos elementos de fijación, utilizando la madera un mínimo de 4 veces.

#### CRITERIOS DE MEDICION Y PAGO:

**MEDICIÓN:** Se medirá por Volumen. La cantidad a pagarse será el número de metros cúbicos medidos en la obra, de trabajos ordenados, ejecutados y aceptados por el supervisor de obra.

**PAGO:** Se pagará al precio del contrato estipulado en el ítem correspondiente, dichos precios y pagos constituirán la compensación total por suministro de materiales, mezclado, transporte, colocación, acabado y curado del concreto ciclópeo, así como por mano de obra, equipo, herramientas, materiales y operaciones conexas en la ejecución de los trabajos descritos en toda la especificación.

**Camino**  
**Productivos**



# HUELLAS VEHICULARES DE CONCRETO CICLÓPEO

## ESPECIFICACIONES TÉCNICAS

### ❖ LIMPIEZA FINAL

#### DESCRIPCIÓN DE LA ACTIVIDAD A REALIZAR:

Este trabajo consistirá en la limpieza de áreas exteriores una vez construidos los proyectos. Por medio de la utilización de mano de Obra No calificada (Peón y ayudante) y herramienta menor se procederá a retirar los materiales de desperdicio tales como madera, sobrantes de acero, basura y otros de las áreas exteriores. (Incluye acarreo de material de desperdicio)

#### CRITERIOS DE MEDICION Y PAGO:

**MEDICIÓN:** La cantidad a pagarse por la actividad de Limpieza final de Calles será medido por el número de jornadas comprendidas en la actividad.



**PAGO:** Estos precios y pagos constituirán la compensación total por suministro de mano de obra, equipo, herramientas, materiales y operaciones conexas en la ejecución de los trabajos descritos en esta especificación.

**Camino**  
**Productivos**



# HUELLAS VEHICULARES DE CONCRETO CICLÓPEO

## INSUMOS POR ACTIVIDAD

	FCP-FR02-2024	PROGRAMA NACIONAL DE INTERVENCIÓN A CAMINOS PRODUCTIVOS	
		INSUMOS	

NOMBRE DE PROYECTO:	Construcción de Huellas de concreto ciclópeo en Aldea de Rancho Pedro, Municipio de Petoa, Departamento de Santa Barbara
MUNICIPIO: Petoa	DEPARTAMENTO: Santa Barbara

### MANO DE OBRA

No.	Detalle	Unidad	Precio Unitario
1	Carpintero	Jdr	
2	Albañil	Jdr	
3	Armador de hierro	Jdr	
4	Ayudante	Jdr	
5	Peón	Jdr	

### SOBRECOSTOS

No.	Costo	Unidad	Valor
1	Sobre Costo	%	


### HERRAMIENTA

No.	Detalle	Unidad	Precio
1	Mezcladora de 1 bolsa	Hora	

### MATERIALES

No.	Detalle	Unidad	Precio Unitario
1	Agua	m3	
2	Arena de río lavada	m3	
3	Cemento Gris Tipo Portland	Bolsa	
4	Crayolas	Und	
5	Cuerda	Yarda	
6	Grava de fabrica	m3	
7	Grava de río	m3	
8	Madera rústica de pino	Pt	
9	Material selecto	m3	
10	Clavos de 2" a 4"	Lb	
11	Piedra Río	m3	




**Caminos Productivos**

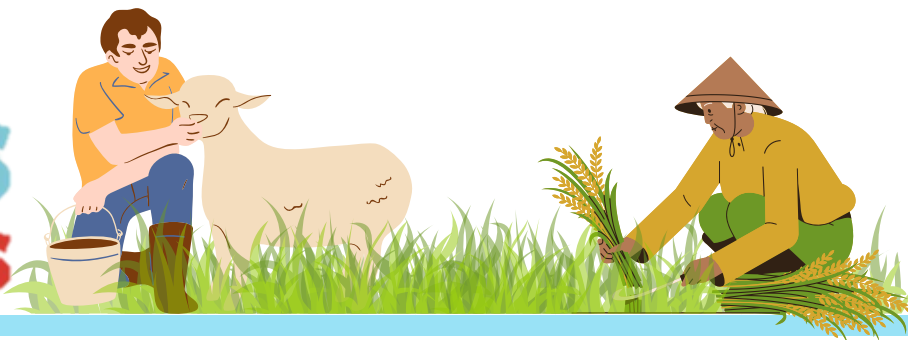




# HUELLAS VEHICULARES DE CONCRETO CICLÓPEO

## PLANO Y DETALLE

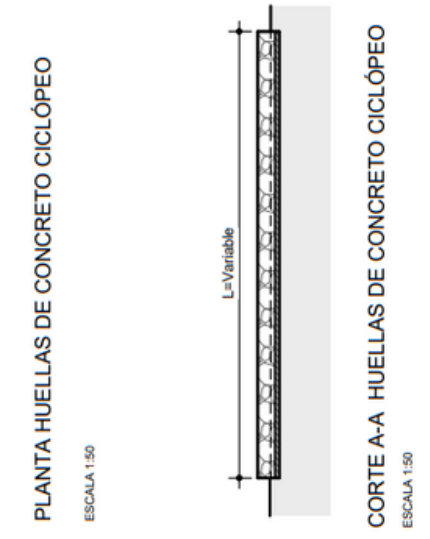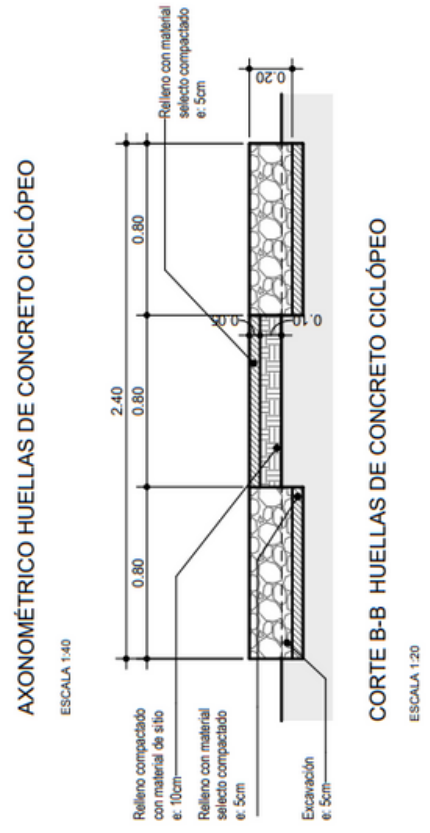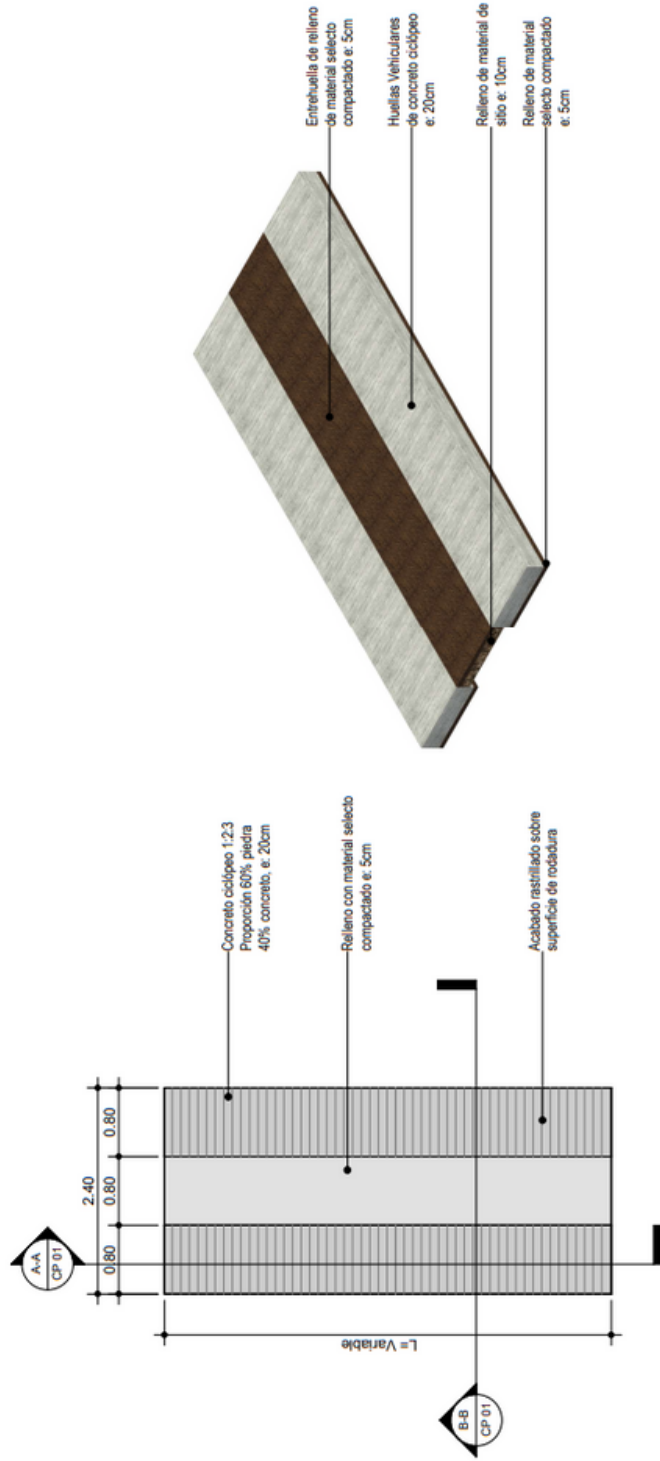


**Caminos Productivos**

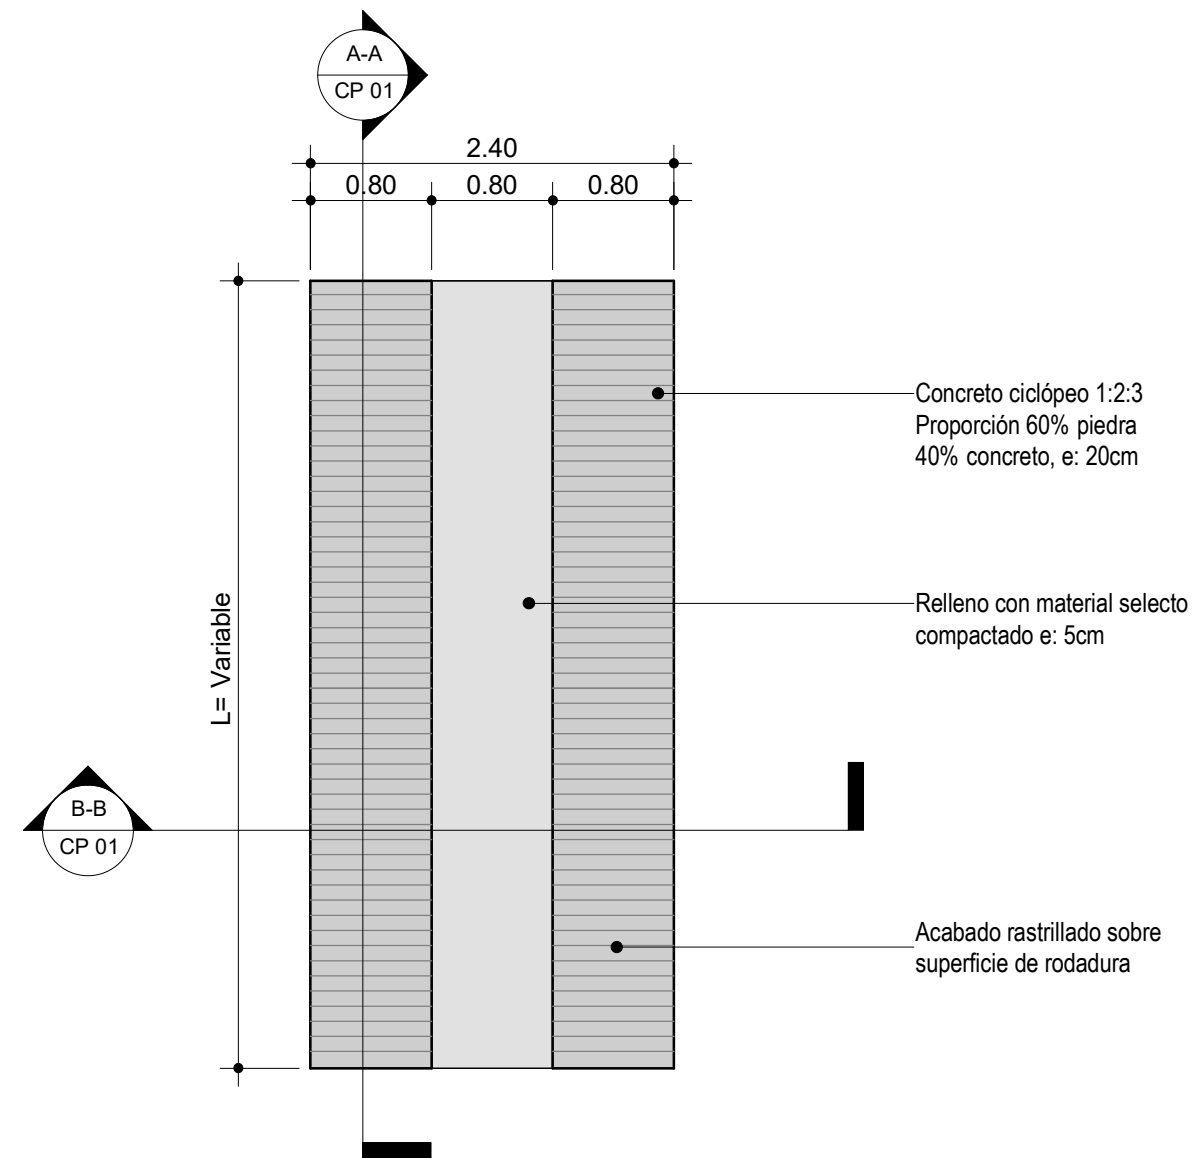


PLANTA HUELLAS DE CONCRETO CICLÓPEO

ESCALA 1:50

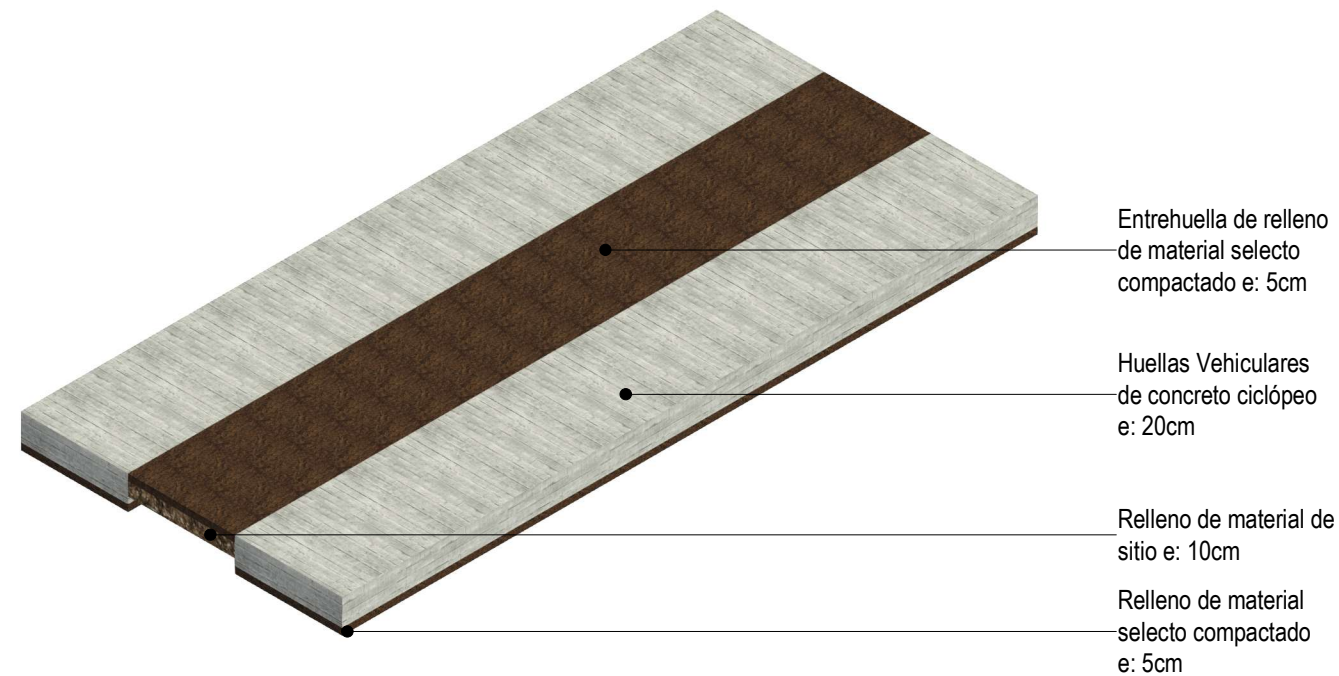


AXONOMÉTRICO HUELLAS DE CONCRETO CICLÓPEO

ESCALA 1:40

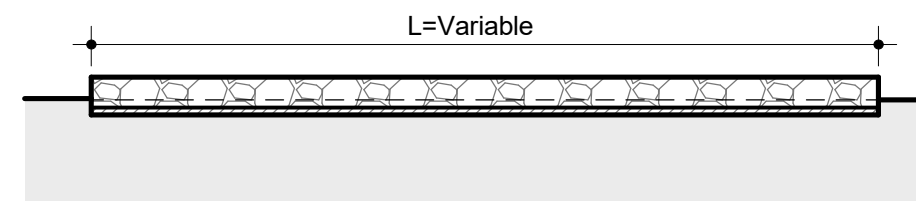

CORTE A-A HUELLAS DE CONCRETO CICLÓPEO

ESCALA 1:50

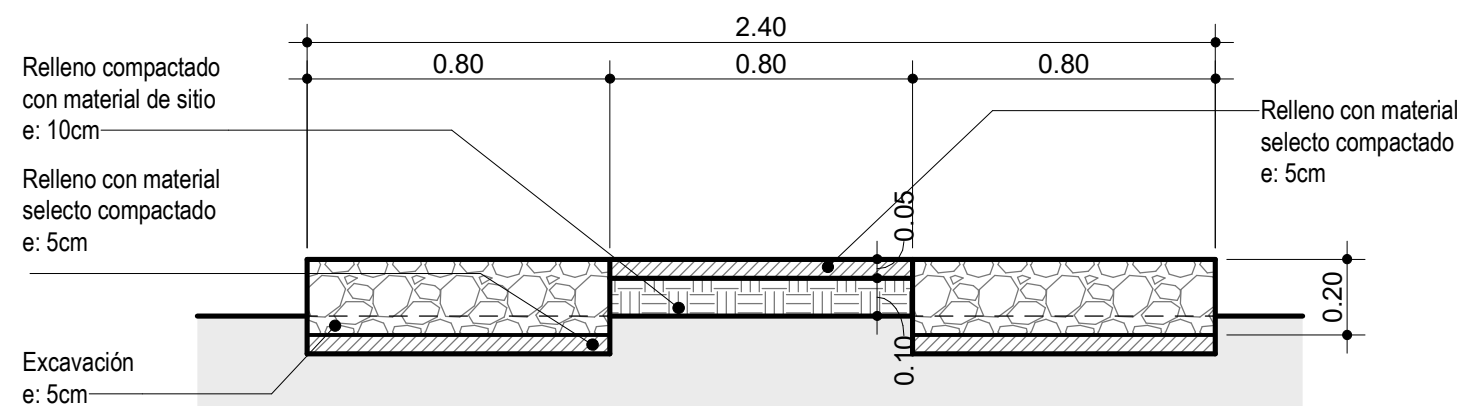

CORTE B-B HUELLAS DE CONCRETO CICLÓPEO

ESCALA 1:20