


LEYENDA

—	LINEA DE C/
—	LINEA DE C/
—	CURVA DE "
—	LINEA CONTIN
X	POSO DE C/
○	ANCA
□	CALLE

ESCALA 1:11




# Muro Colonia El Progreso (Comayagüela M.D.C)

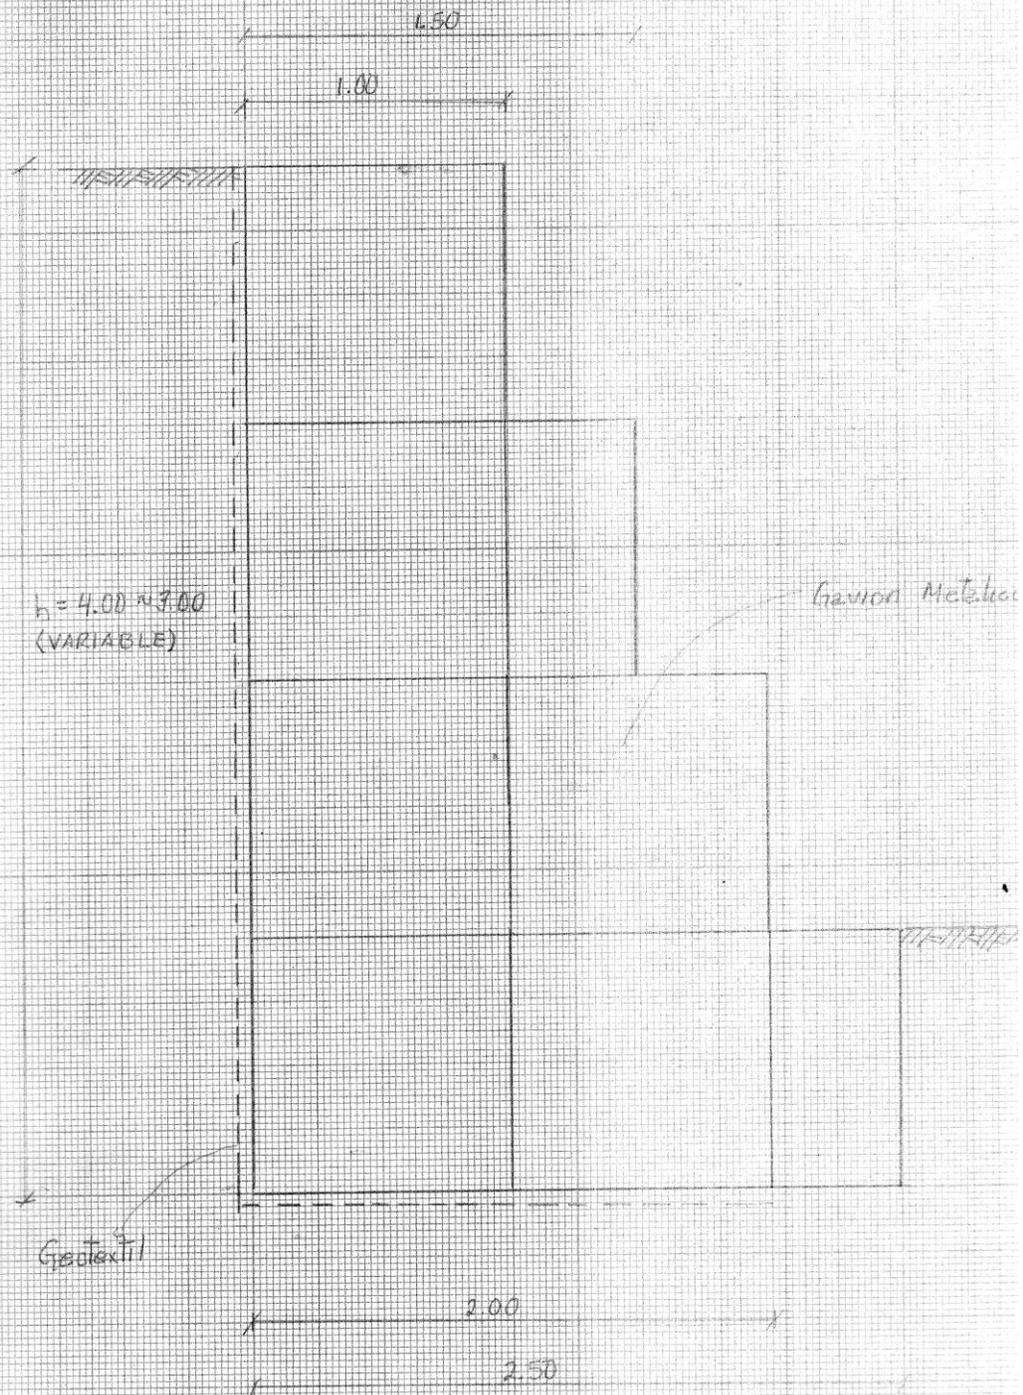

NOTA: UTILIZAR GAVION METÁLICO (2.1mm)


Departamento de Obras Hidráulicas



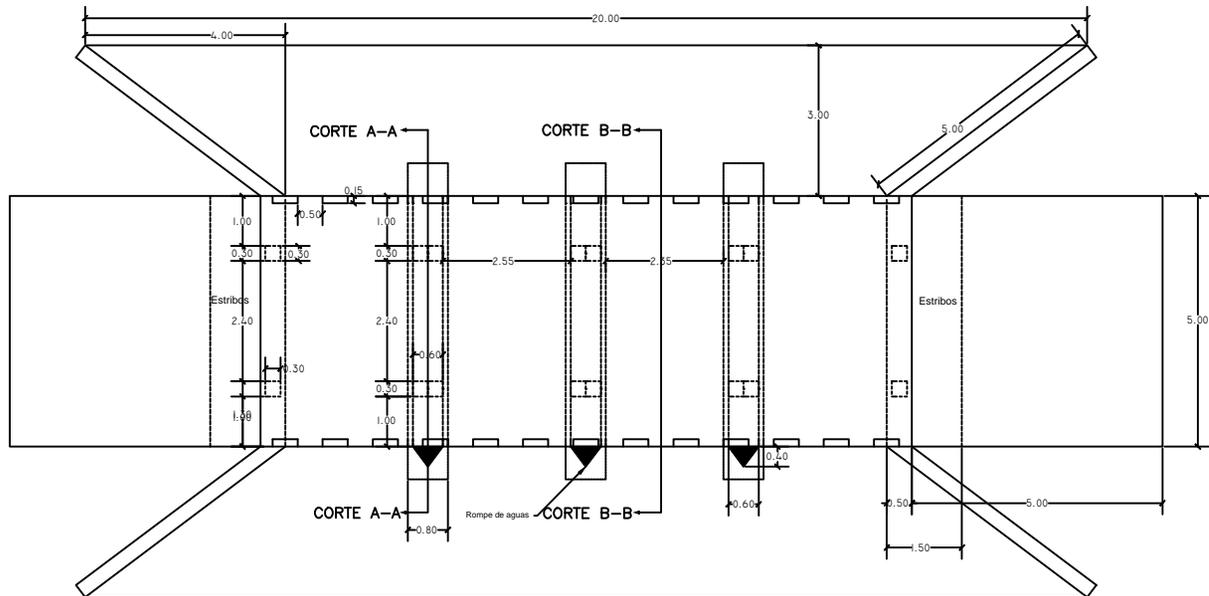

**PLANTA DE VADO**


SIN ESC

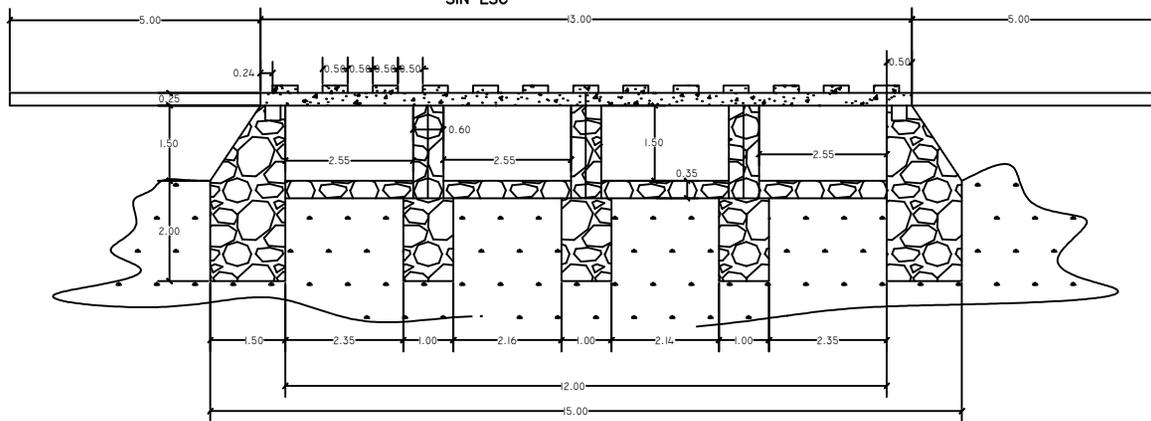

**ELEVACION DE VADO**


SIN ESC

Departamento: <b>FRANCISCO MORAZAN</b>	LEVANTO: INSEP	CALCULO: INSEP	DIBUJO: INSEP	REVISO:
UBICACION: <b>ALDEA CHANDALA, CANTARRANAS</b>	CONTENIDO: <b>PLANTA Y PERFIL DE VADO</b>		LUGAR Y FECHA: <b>TEGUCIGALPA MDC. 11/03/16</b>	

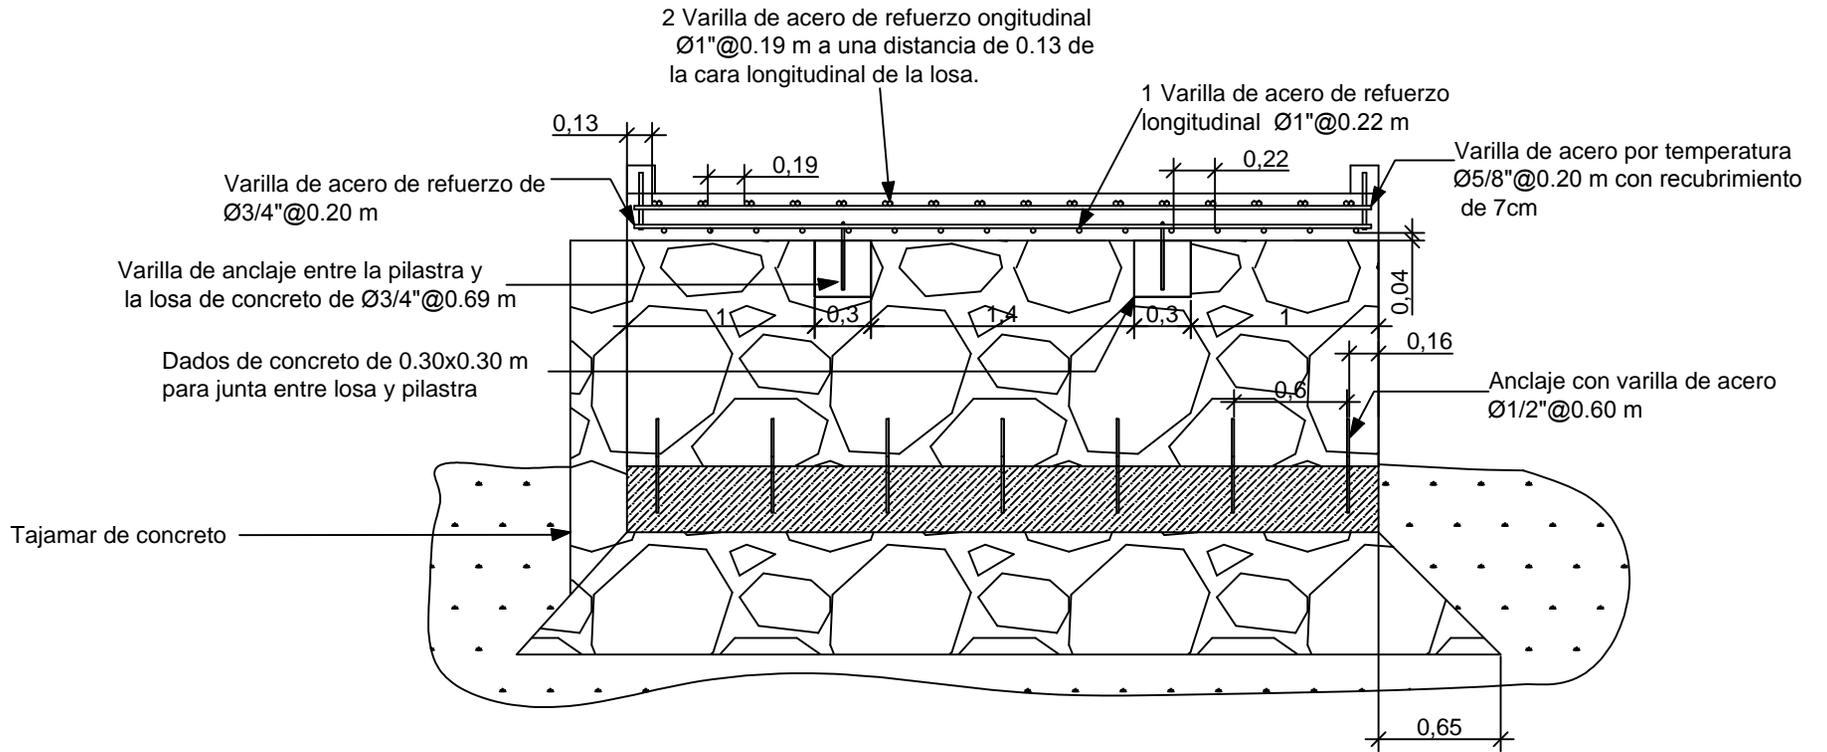

**Seccion A-A**  
Sin Escala


DEPARTAMENTO:	LEVANTO:	CALCULO:	DIBUJO:	REVISO:
FRANCISCO MORAZAN		INSEP	INSEP	
UBICACION:	CONTENIDO:		LUGAR Y FECHA	
ALDEA CHANDALA, CANTARRANAS	CORTE A-A		TEGUCIGALPA MDC. 11/03/16	

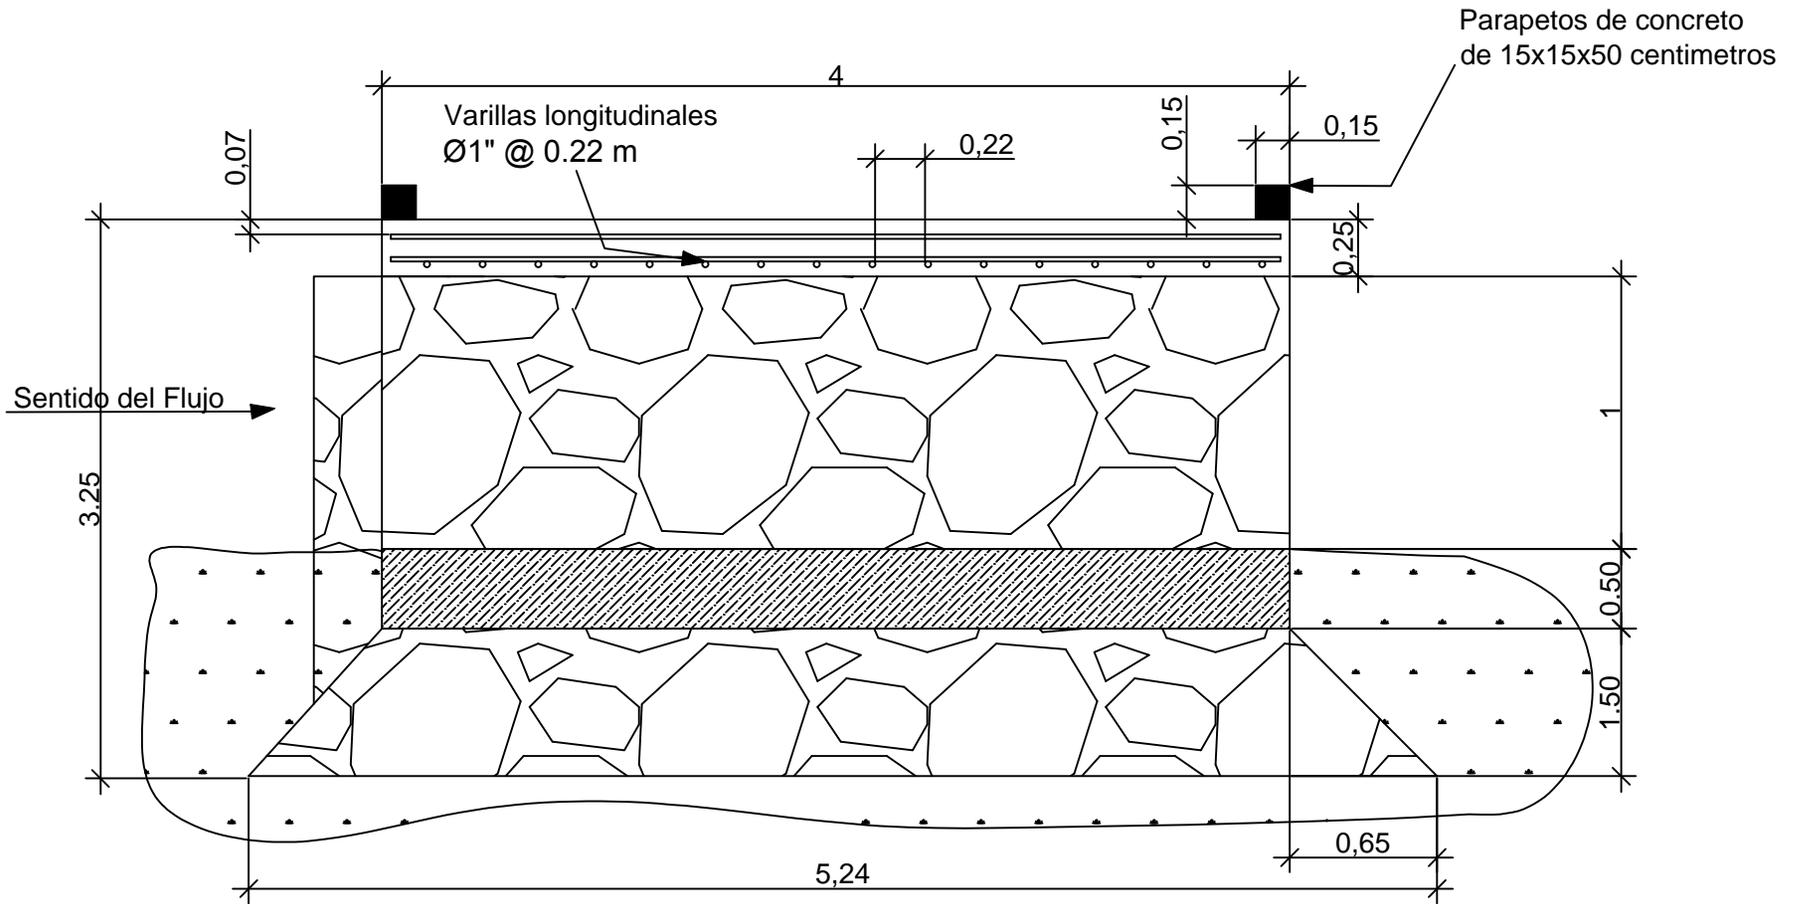


## CORTE B-B

Sin Escala

DEPARTAMENTO:	LEVANTO:	CALCULO:	DIBUJO:	REVISO:
FRANCISCO MORAZAN		INSEP	INSEP	
UBICACION:	CONTENIDO:		LUGAR Y FECHA	
ALDEA CHANDALA, CANTARRANAS	CORTE B-B		TEGUCIGALPA MDC. 11/03/16	

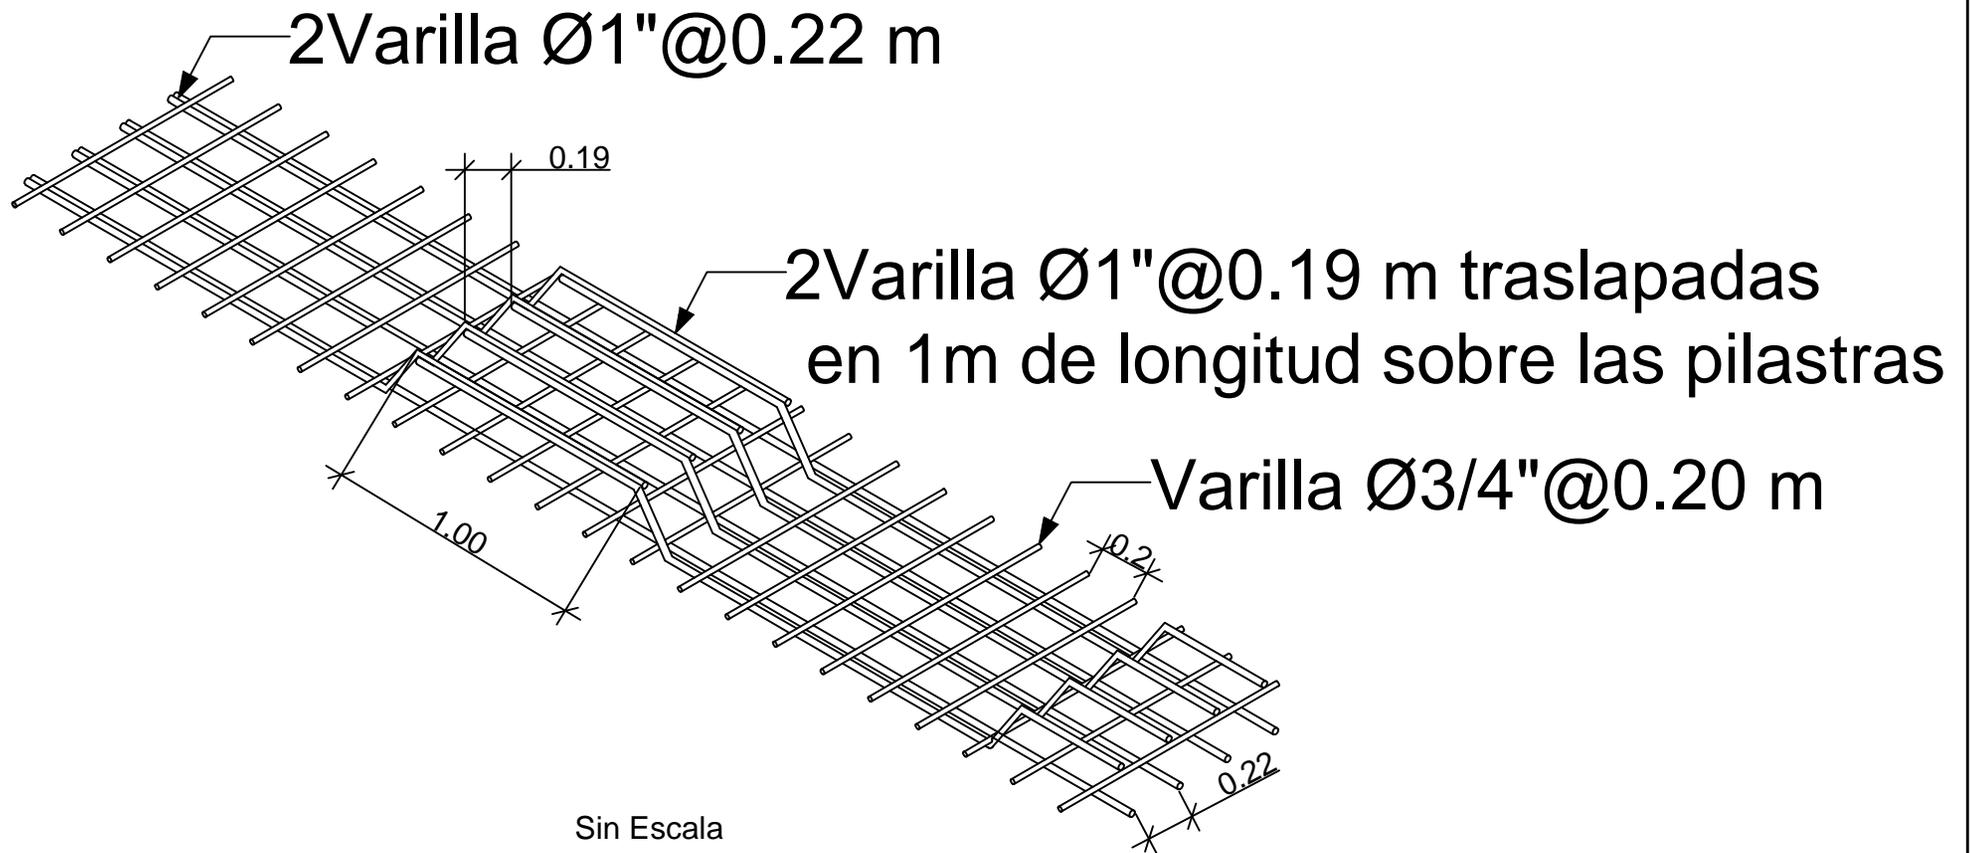



DEPARTAMENTO:	LEVANTO:	CALCULO:	DIBUJO:	REVISO:
FRANCISCO MORAZAN		INSEP	INSEP	
UBICACION:	CONTENIDO:		LUGAR Y FECHA	
ALDEA CHANDALA, CANTARRANAS	DETALLE DE ARMADO DE ACERO ESTRUCTURAL DE LOSA		TEGUCIGALPA MDC. 11/03/16	

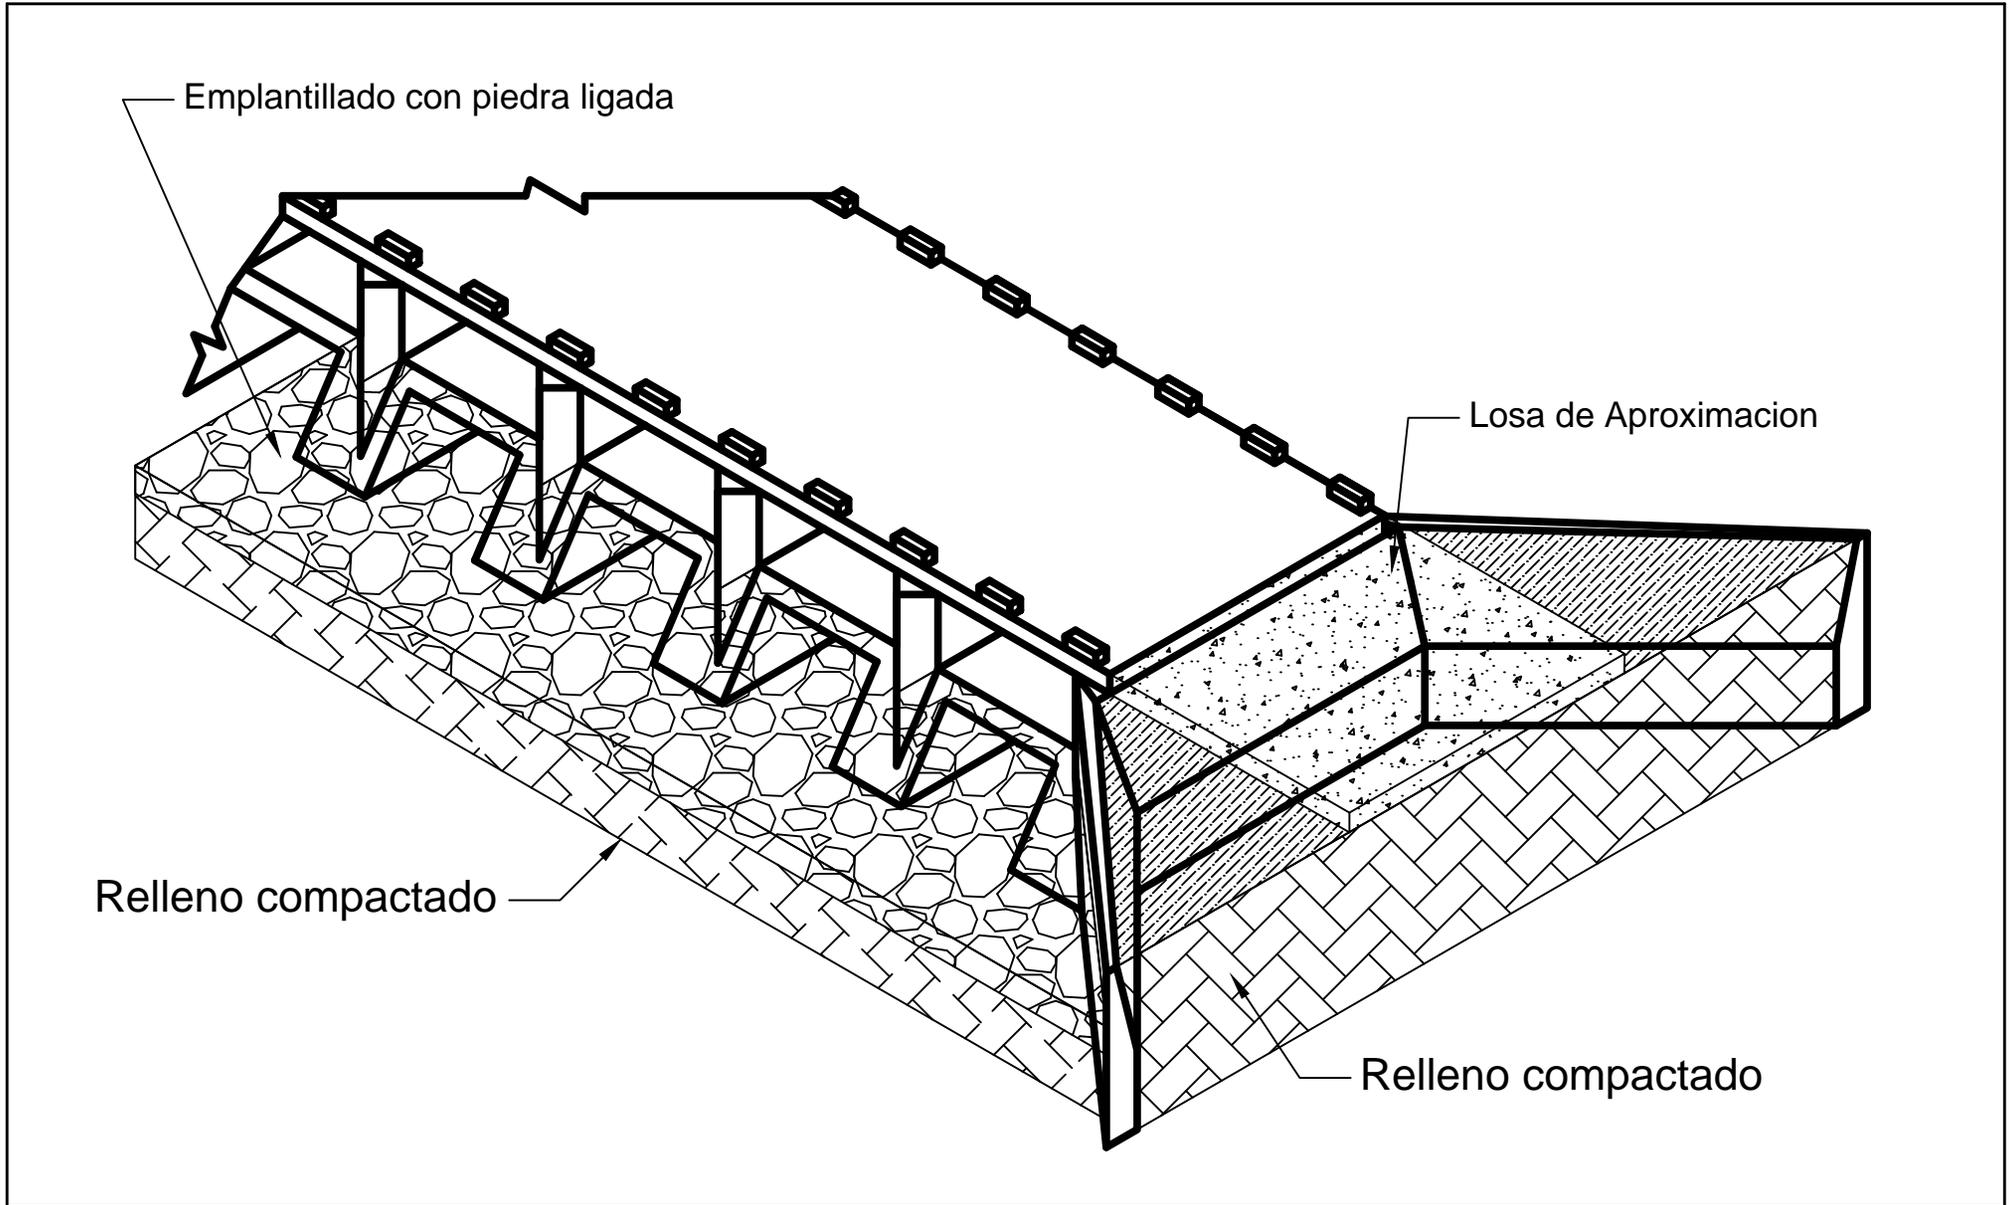

DEPARTAMENTO:	LEVANTO:	CALCULO:	DIBUJO:	REVISO:
FRANCISCO MORAZAN		INSEP	INSEP	
UBICACION:	CONTENIDO:		LUGAR Y FECHA	
ALDEA CHANDALA, CANTARRANAS	DETALLES DE ARMADO DE HIERRO		TEGUCIGALPA MDC. 11/03/16	


# Colonia Colinas el Hogar

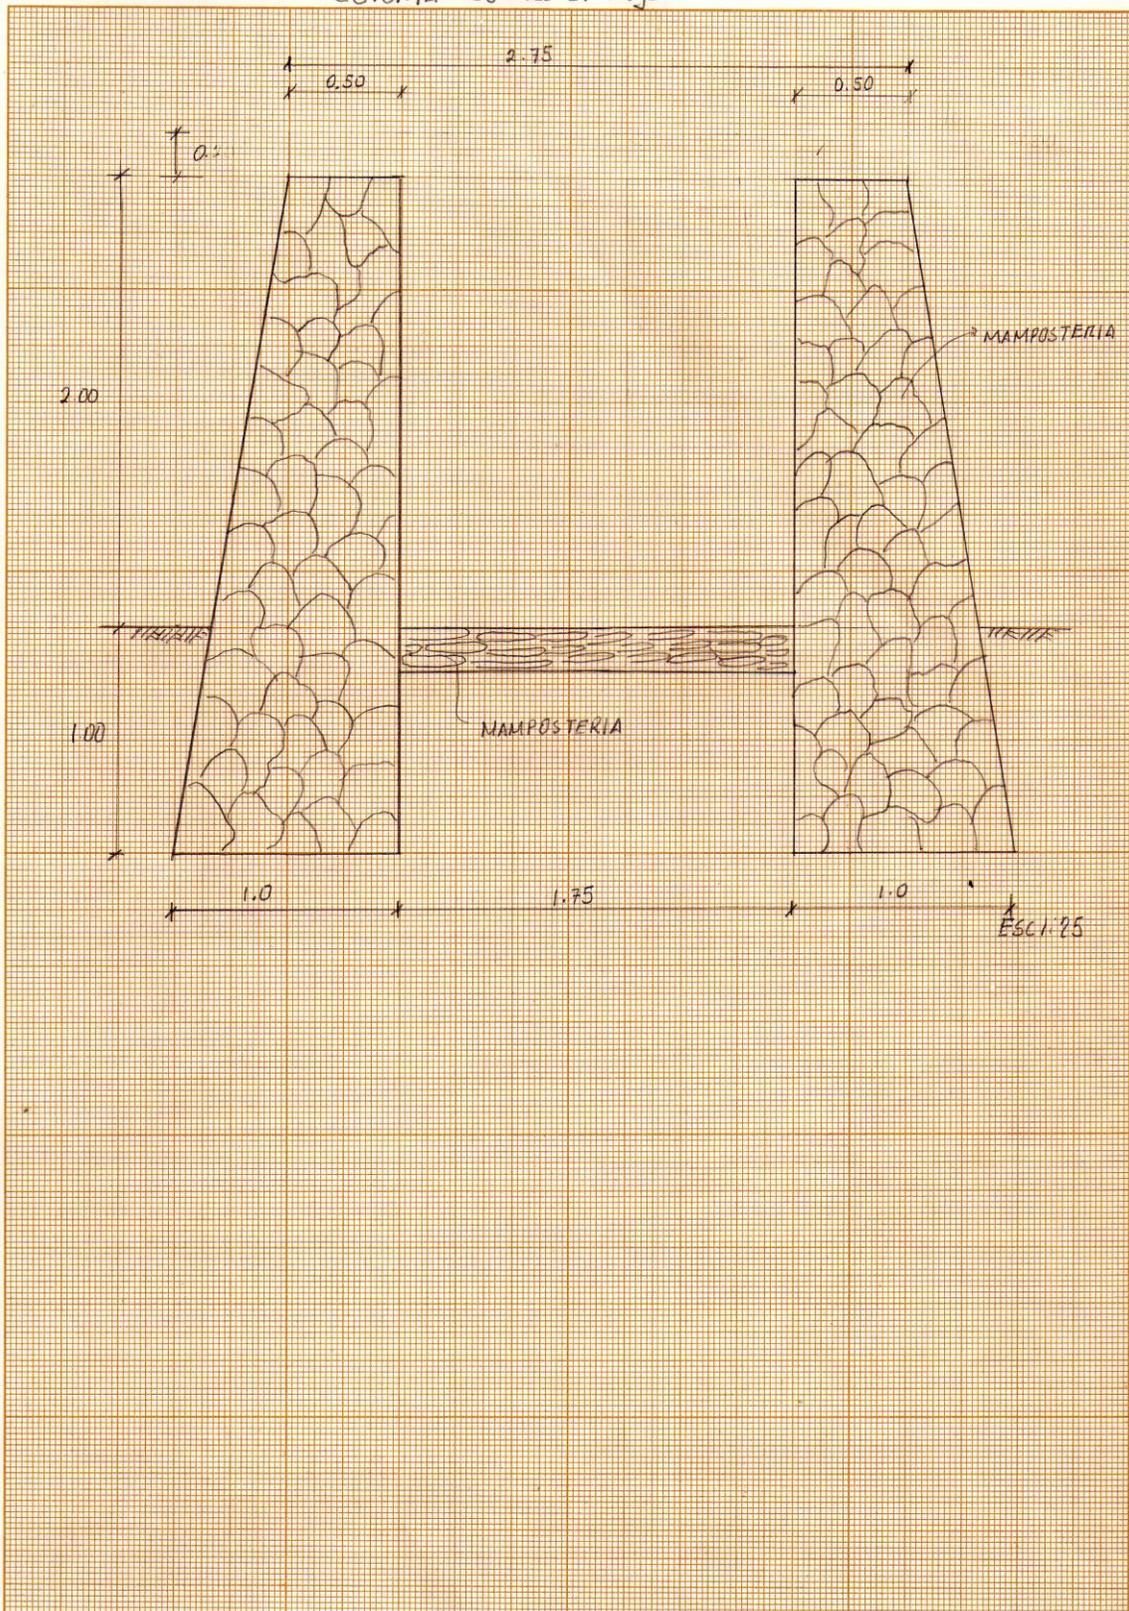

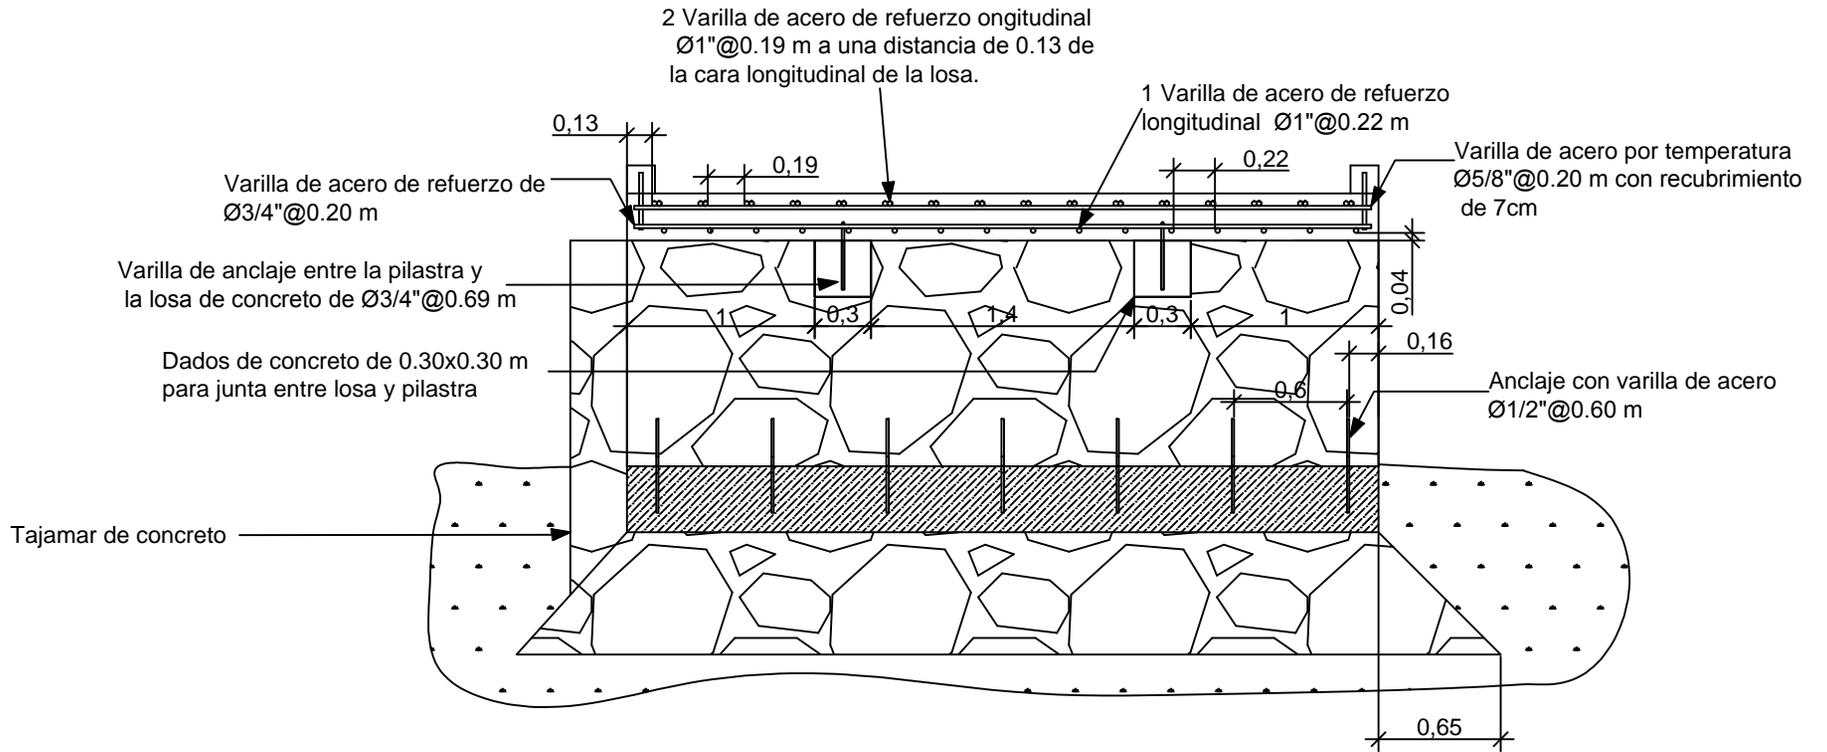

**Seccion A-A**  
Sin Escala


DEPARTAMENTO:	LEVANTO:	CALCULO:	DIBUJO:	REVISO:
FRANCISCO MORAZAN		INSEP	INSEP	
UBICACION:	CONTENIDO:		LUGAR Y FECHA	
MUNICIPIO DE SAN IGNACIO	CORTE A-A		TEGUCIGALPA MDC. 11/03/16	

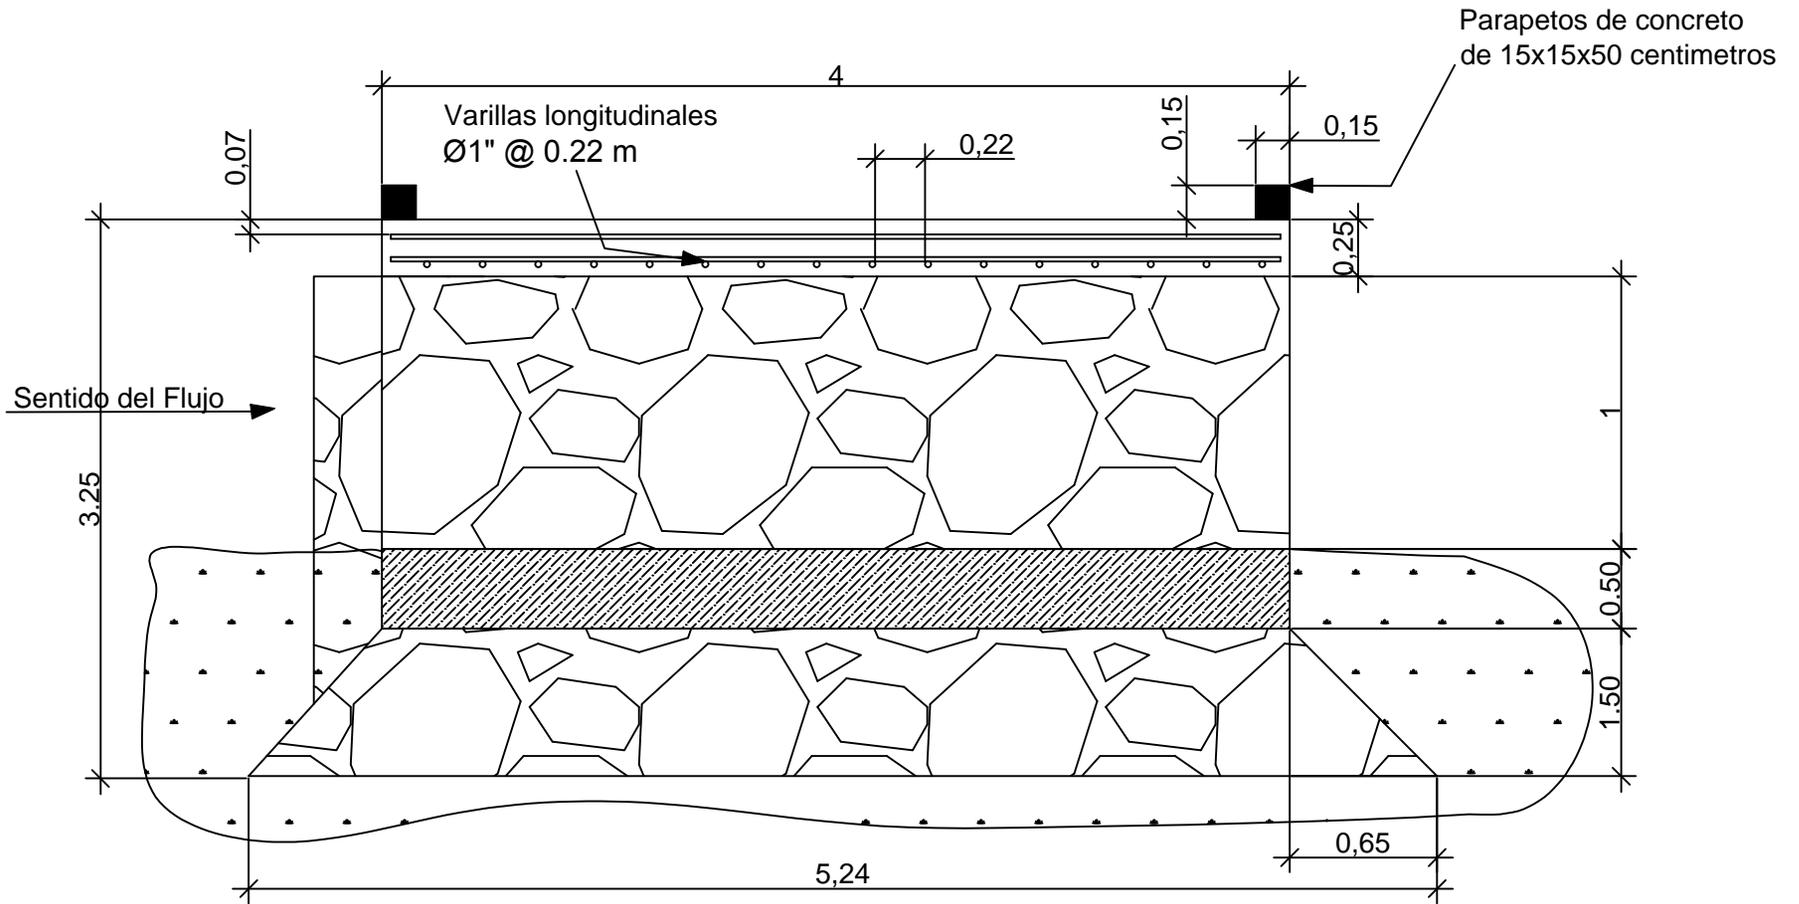

## CORTE B-B

Sin Escala

DEPARTAMENTO:	LEVANTO:	CALCULO:	DIBUJO:	REVISO:
FRANCISCO MORAZAN		INSEP	INSEP	
UBICACION:	CONTENIDO:		LUGAR Y FECHA	
MUNICIPIO DE SAN IGNACIO	CORTE B-B		TEGUCIGALPA MDC. 11/03/16	

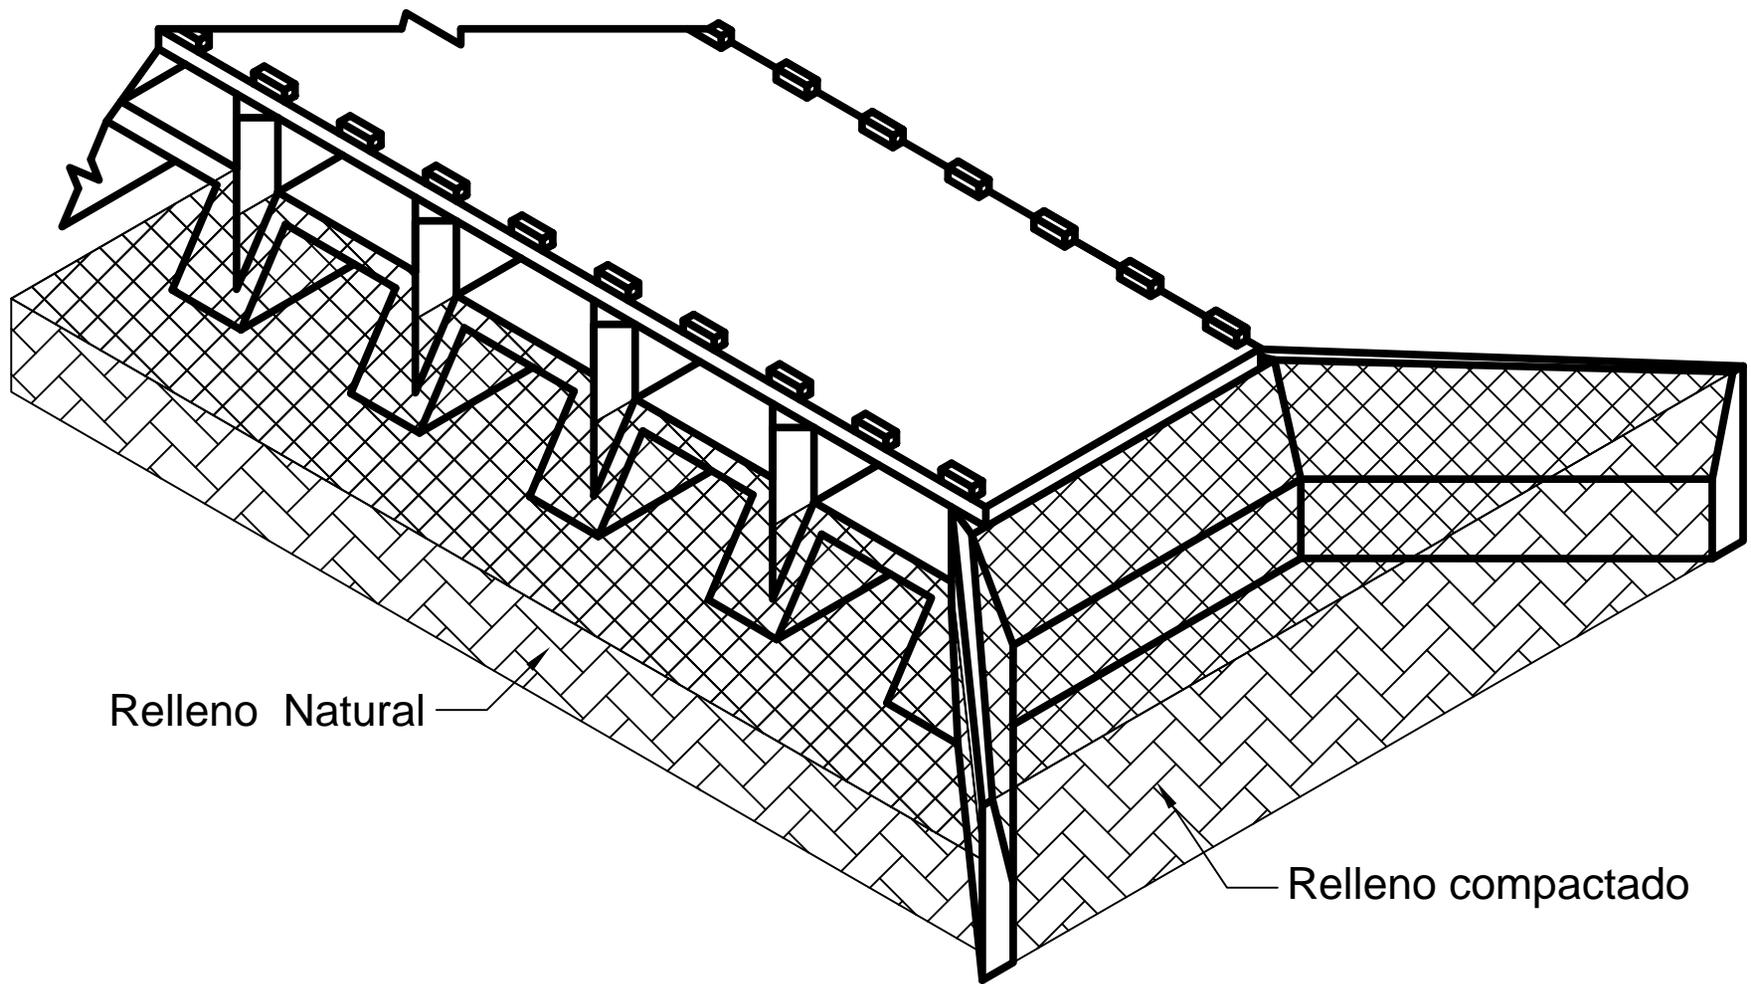


Relleno Natural

Relleno compactado


DEPARTAMENTO:	LEVANTO:	CALCULO:	DIBUJO:	REVISO:
FRANCISCO MORAZAN		INSEP	INSEP	
UBICACION:	CONTENIDO:		LUGAR Y FECHA	
MUNICIPIO DE SAN IGNACIO	DETALLES DE ARMADO DE HIERRO		TEGUCIGALPA MDC. 11/03/16	



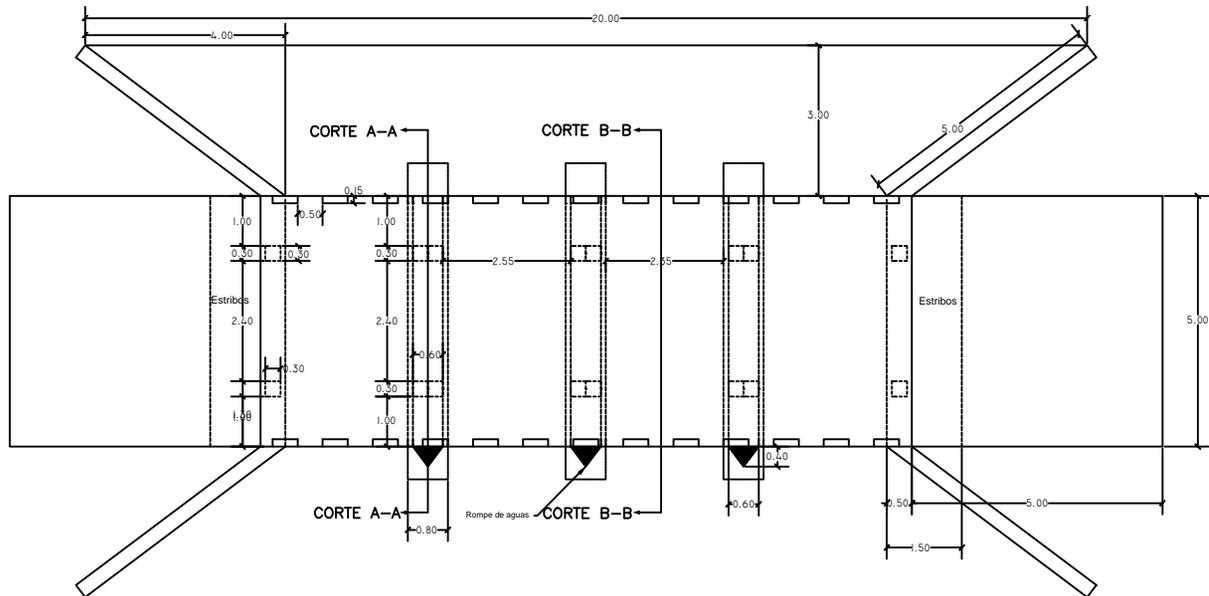

**PLANTA DE VADO**


SIN ESC

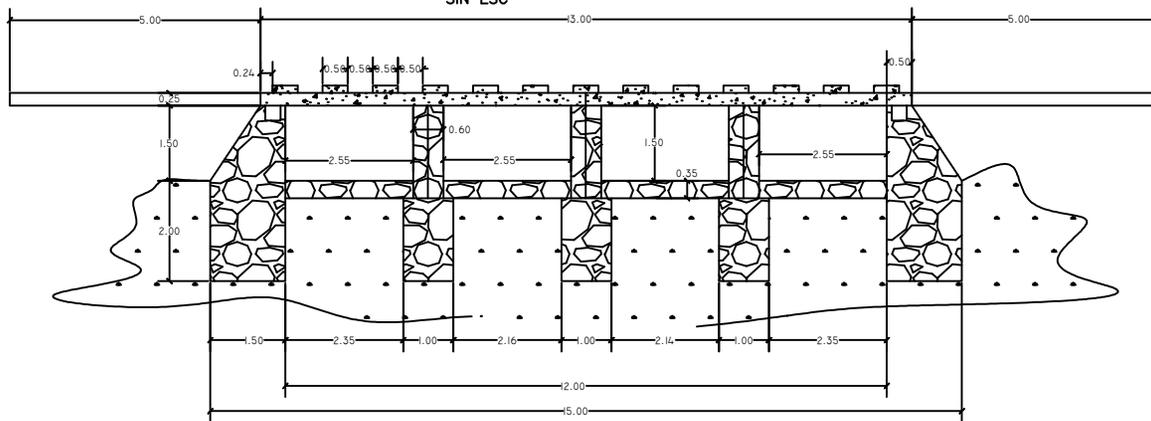

**ELEVACION DE VADO**


SIN ESC

Departamento:	LEVANTO:	CALCULO:	DIBUJO:	REVISO:
FRANCISCO MORAZAN		INSEP	INSEP	
UBICACION:	CONTENIDO:		LUGAR Y FECHA	
ALDEA CHANDALA, CANTARRANAS	PLANTA Y PERFIL DE VADO		TEGUCIGALPA MDC. 11/03/16	

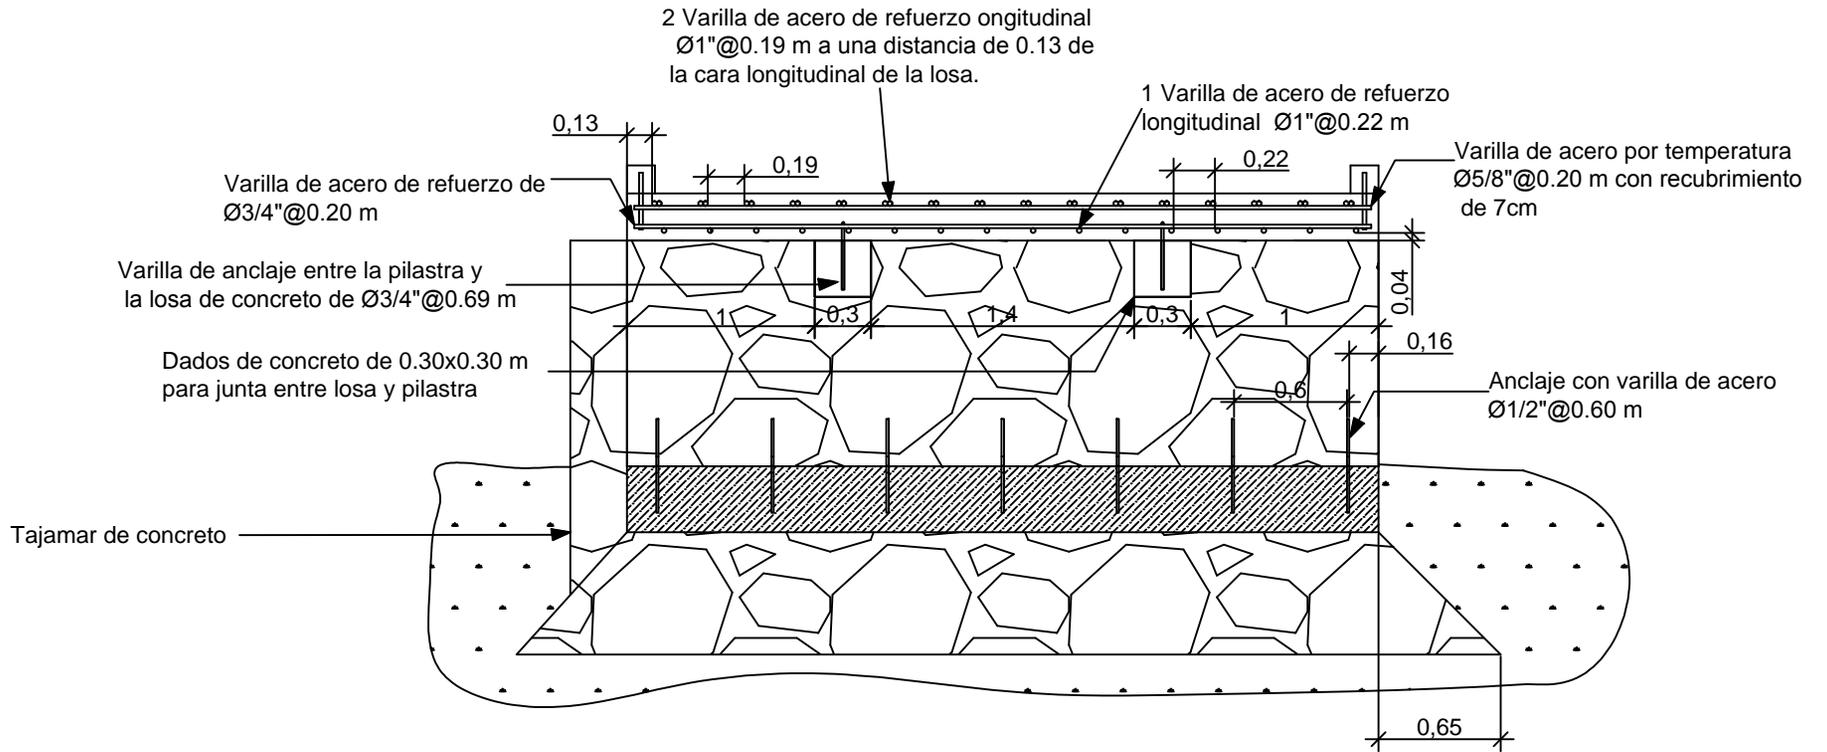

**Seccion A-A**  
Sin Escala


DEPARTAMENTO:	LEVANTO:	CALCULO:	DIBUJO:	REVISO:
FRANCISCO MORAZAN		INSEP	INSEP	
UBICACION:	CONTENIDO:		LUGAR Y FECHA	
ALDEA CHANDALA, CANTARRANAS	CORTE A-A		TEGUCIGALPA MDC. 11/03/16	

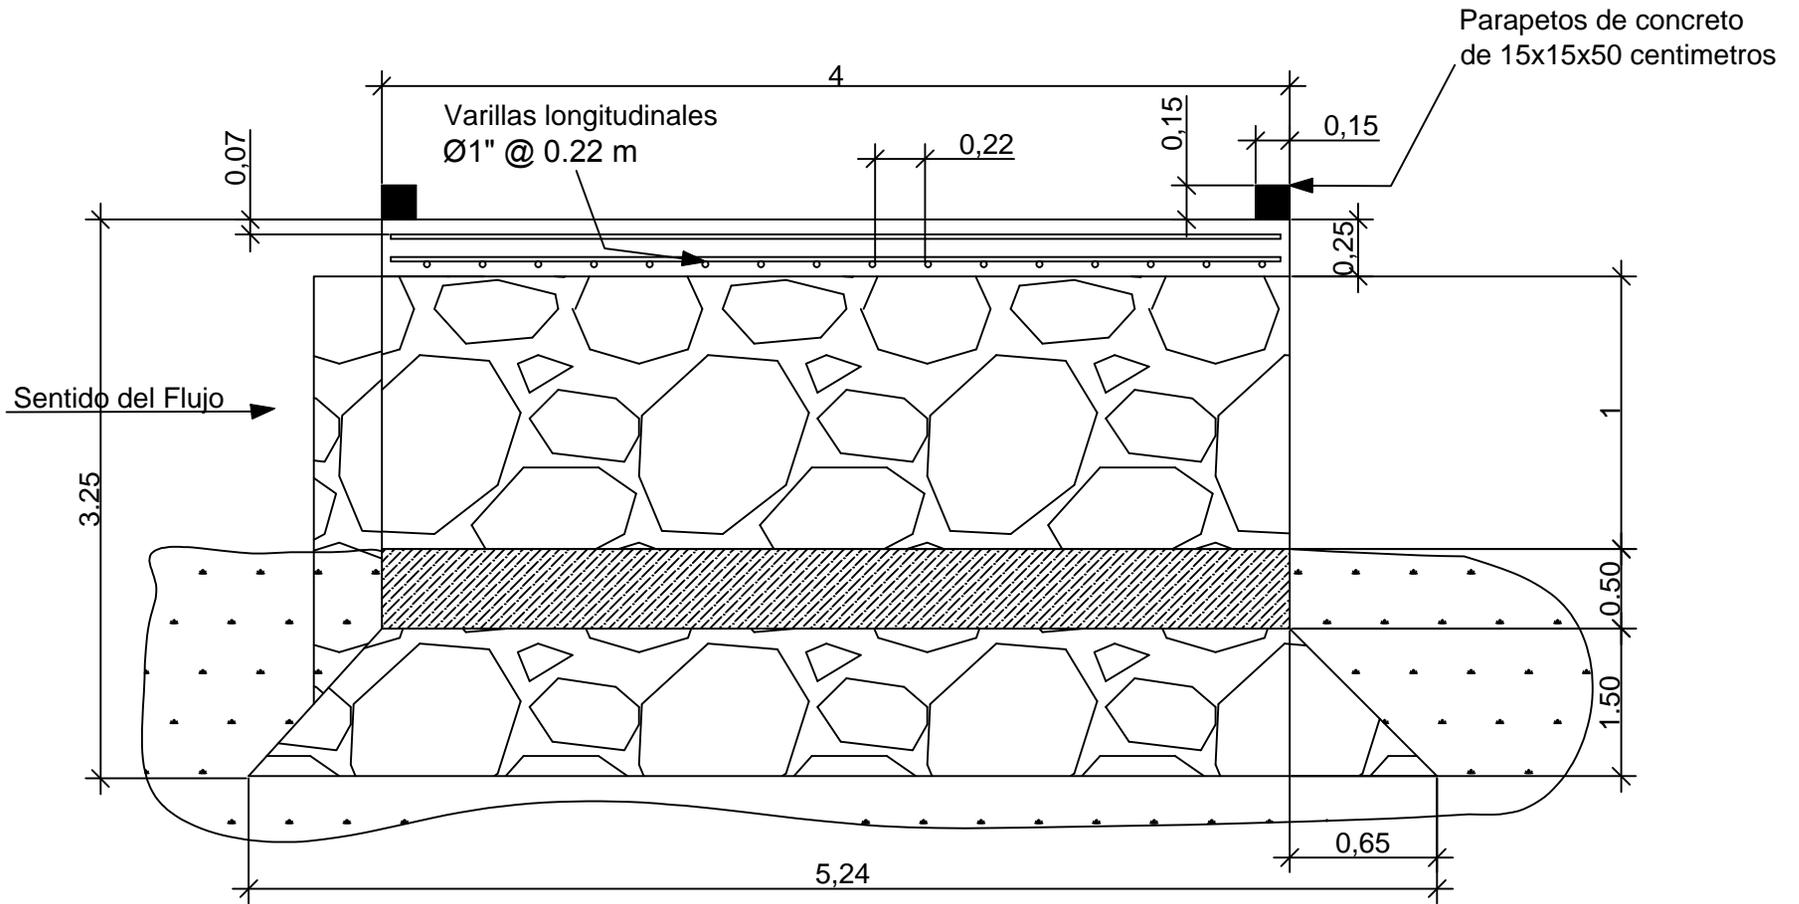


## CORTE B-B

Sin Escala

DEPARTAMENTO:	LEVANTO:	CALCULO:	DIBUJO:	REVISO:
FRANCISCO MORAZAN		INSEP	INSEP	
UBICACION:	CONTENIDO:		LUGAR Y FECHA	
ALDEA CHANDALA, CANTARRANAS	CORTE B-B		TEGUCIGALPA MDC. 11/03/16	

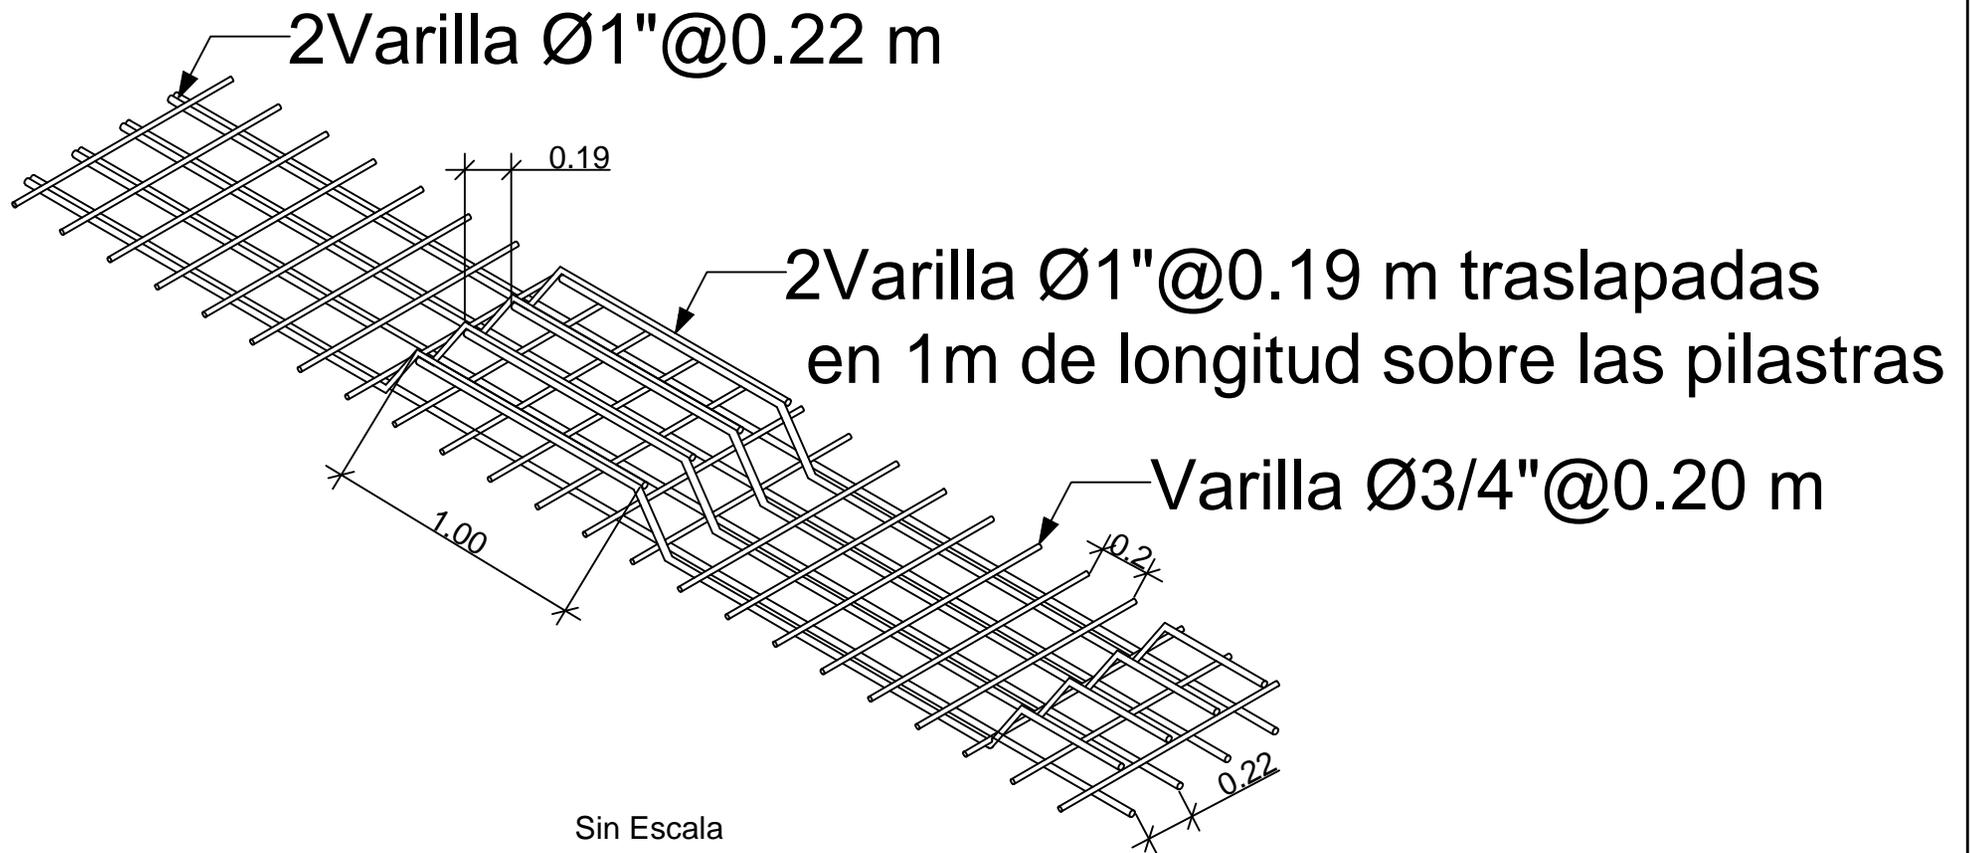

DEPARTAMENTO:	LEVANTO:	CALCULO:	DIBUJO:	REVISO:
FRANCISCO MORAZAN		INSEP	INSEP	
UBICACION:	CONTENIDO:		LUGAR Y FECHA	
ALDEA CHANDALA, CANTARRANAS	DETALLE DE ARMADO DE ACERO ESTRUCTURAL DE LOSA		TEGUCIGALPA MDC. 11/03/16	

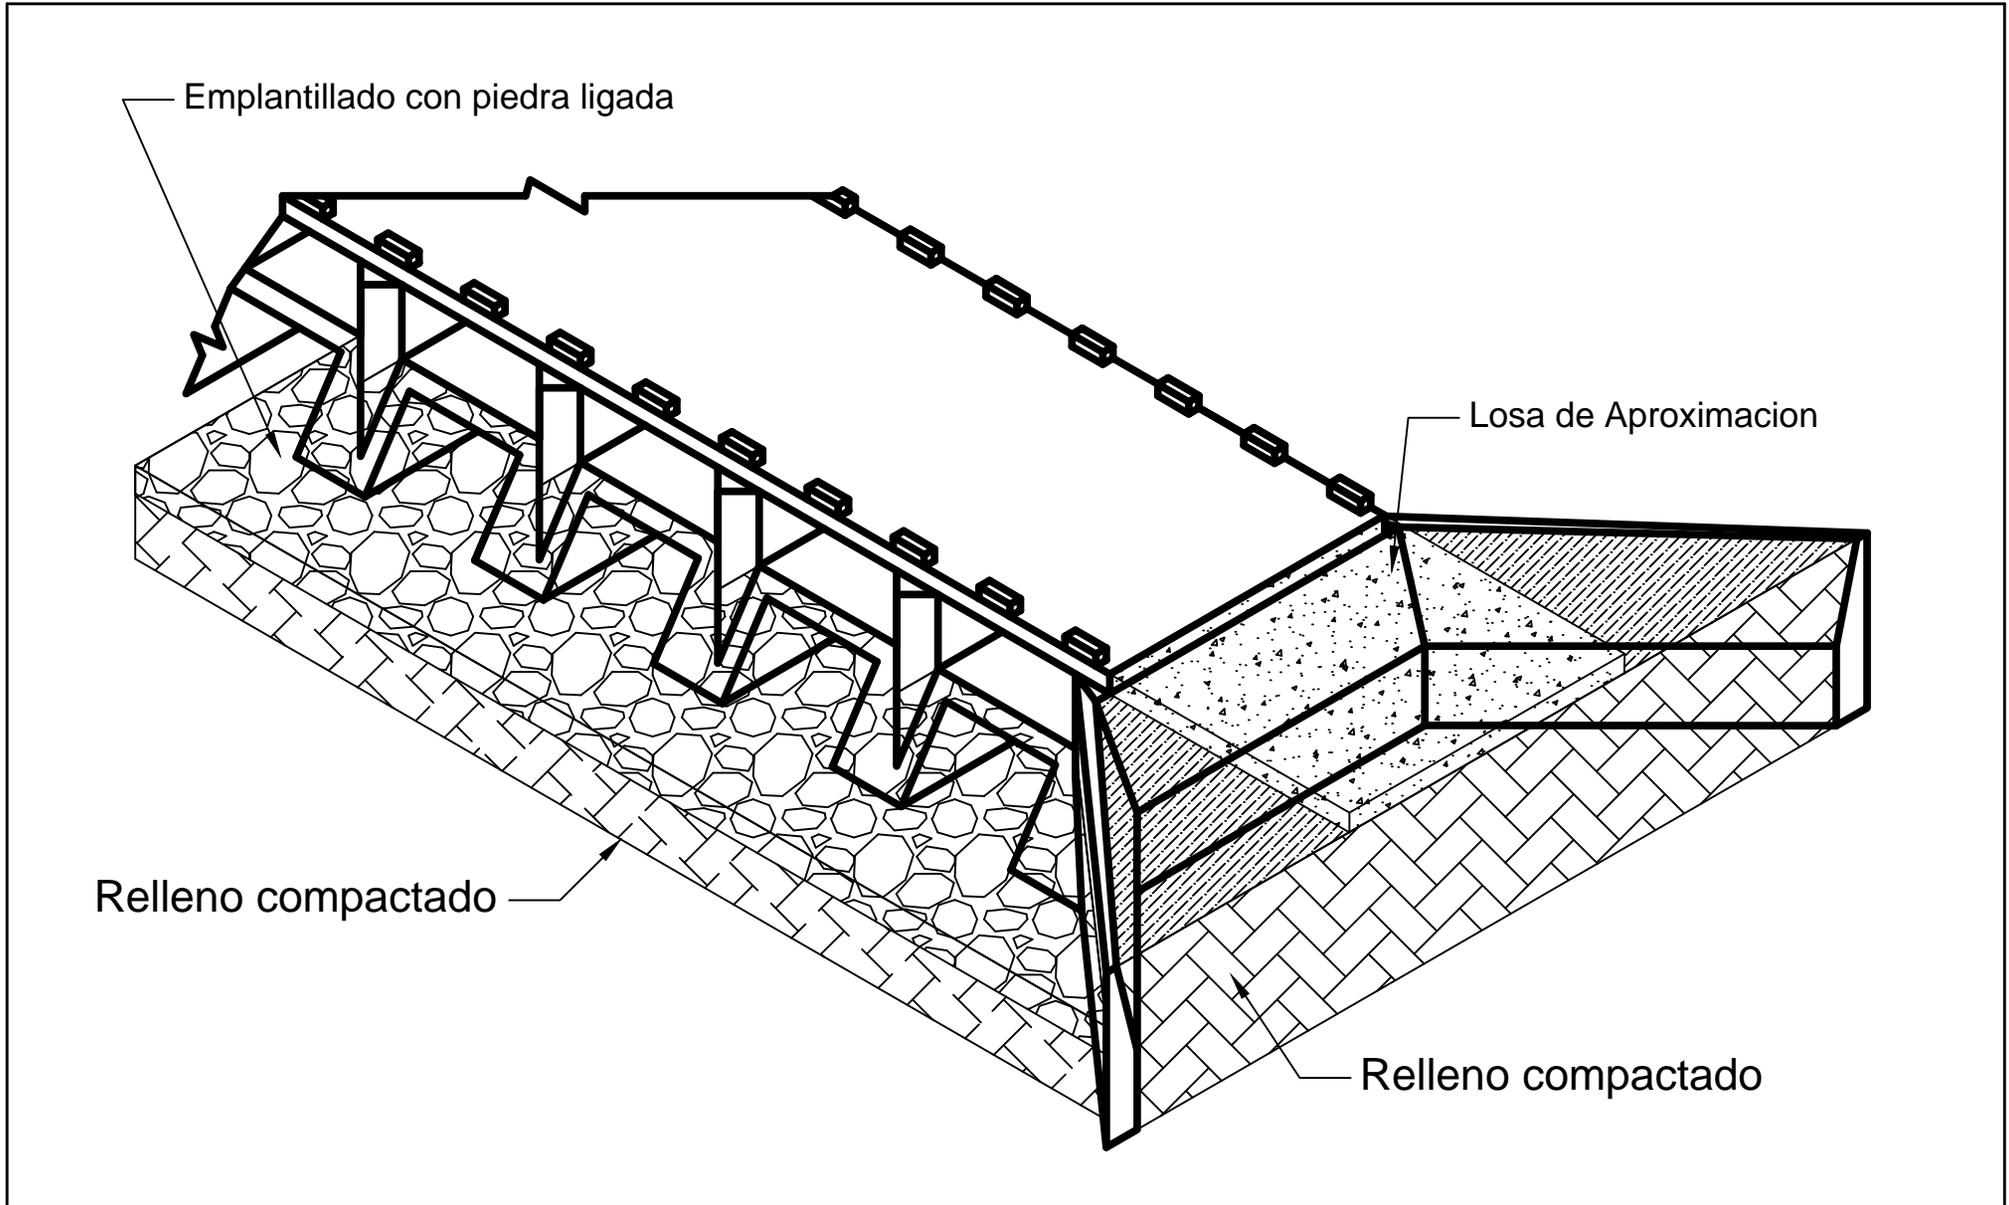

DEPARTAMENTO:	LEVANTO:	CALCULO:	DIBUJO:	REVISO:
FRANCISCO MORAZAN		INSEP	INSEP	
UBICACION:	CONTENIDO:		LUGAR Y FECHA	
ALDEA CHANDALA, CANTARRANAS	DETALLES DE ARMADO DE HIERRO		TEGUCIGALPA MDC. 11/03/16	

